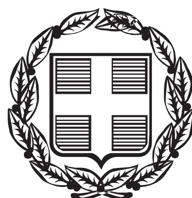


ΕΦΗΜΕΡΙΣ ΤΗΣ ΚΥΒΕΡΝΗΣΕΩΣ

ΤΗΣ ΕΛΛΗΝΙΚΗΣ ΔΗΜΟΚΡΑΤΙΑΣ

ΤΕΥΧΟΣ ΤΕΤΑΡΤΟ **Αρ. Φύλλου 452**

26 Αυγούστου 2013

ΑΠΟΦΑΣΕΙΣ

Αριθ. 74187/6892

Περί καθορισμού ορίων Αιγιαλού - Παραλίας στη θέση «Νεάπολη Βοιών», του Δήμου Μονεμβασιάς, Ν. Λακωνίας.

Ο ΓΕΝΙΚΟΣ ΓΡΑΜΜΑΤΕΑΣ
ΑΠΟΚΕΝΤΡΩΜΕΝΗΣ ΔΙΟΙΚΗΣΗΣ ΠΕΛΟΠΟΝΝΗΣΟΥ,
ΔΥΤΙΚΗΣ ΕΛΛΑΔΑΣ ΚΑΙ ΙΟΝΙΟΥ

Έχοντας υπόψη:

1. Τις διατάξεις του Ν. 2503/97 «Διοίκηση, Οργάνωση, Στελέχωση της Περιφέρειας, ρύθμιση θεμάτων για την Τοπική Αυτοδιοίκηση και άλλες διατάξεις», ως ισχύει.

2. Τις διατάξεις του Ν. 3200/55 «περί Διοικητικής Αποκέντρωσης», όπως τροποποιήθηκε και ισχύει.

3. Τις διατάξεις της παρ. 21 του άρθρου 46 του Ν. 3220/2004 (Φ.Ε.Κ 15 τ.Α΄ 28-1-2004) «Μέτρα αναπτυξιακής και κοινωνικής πολιτικής - αντικειμενικοποίηση του φορολογικού ελέγχου και άλλες διατάξεις».

4. Τις διατάξεις του άρθρου 280 του Ν. 3852/2010 (ΦΕΚ Α/87/7-6-2010) «Νέα Αρχιτεκτονική της Αυτοδιοίκησης και της Αποκεντρωμένης Διοίκησης - Πρόγραμμα Καλλικράτης».

5. Το Π.Δ.139/2010(ΦΕΚ Α 232/27-12-2010) «Οργανισμός της Αποκεντρωμένης Διοίκησης Πελοποννήσου, Δυτ. Ελλάδος και Ιονίου».

6. Τις διατάξεις των άρθρων 3 και 5 του Ν. 2971/2001 (ΦΕΚ 285/ΤΑ/19-12-2001) «Περί αιγιαλού και παραλίας», όπως συμπληρώθηκε με τις διατάξεις του άρθρου 113 του Ν. 3879/11 «Περί Δημοσίων Συμβάσεων ... ρύθμιση θεμάτων Εθνικής Άμυνας.»

7. Τις διατάξεις του Ν.Δ. 439/70 «Περί συμπληρώσεως των διατάξεων περί αιγιαλού».

8. Το αριθμ. 47/29-01-2013 έγγραφο του Δημοτικού Λιμενικού Ταμείου Μονεμβασιάς για τον καθορισμό αιγιαλού παραλίας στην θέση «Νεάπολη Βοιών, του Δήμου Μονεμβασιάς, Ν. Λακωνίας.

9. Τα από τον Ιούλιο του 2012 Τοπογραφικά διαγράμματα (4 πινακίδες) του Αγρον. Τοπογράφου Μηχανικού Ιωάννη Γεωργακάκου, σε κλίμακα 1:500 που έχουν ελεγχθεί στις 25/7/2012 από τον πολ. Δομ. Έργων Τ.Ε. Παρασκευά Σταθάκη και θεωρηθεί στις 25/7/2012 από την προϊσταμένη τμήματος τεχνικών έργων και μελετών Πατσά Σοφία, μηχανικό ορυκτών πόρων.

10. Το με αριθμ. πρωτ. Δ10Β1080385/1600 ΕΞ 2013/17-05-2013 έγγραφο του τμήματος Δημόσιας Περιουσίας του Υπουργείου Οικονομικών.

11. Την αριθμ. 11137/6-4-1964 απόφαση του Νομάρχη Λακωνίας που εγκρίνει τη χερσαία ζώνη Λιμένα στη Νεάπολη Βοιών.

12. Το αριθμ. Φ544.5/866/09/Σ.8202/07-12-2009 έγγραφο ΓΕΝ. με το οποίο εκφράζει τη σύμφωνη γνώμη του με τα όρια αιγιαλού και παραλίας στην αναφερόμενη περιοχή ύστερα από κάποιες προϋποθέσεις όπως αυτές ορίζονται στο ανωτέρω έγγραφο του.

13. Το με αρ. 811/24-04-2013 έγγραφο της Κτηματικής Υπηρεσίας Ν. Λακωνίας προς το ΓΕΕΘΑ για τη σύμφωνη γνώμη αυτού επί του καθορισμού και τη παρέλευση ενός μήνα χωρίς την απάντηση αυτού, οπότε σύμφωνα με τις διατάξεις του άρθρου 113 του Ν.3978/11, η γνώμη αυτού λογίζεται ως θετική.

14. Την από 12-06-2013 Έκθεση της Επιτροπής Αιγιαλού και παραλίας για τον καθορισμό των ορίων του αιγιαλού και παραλίας στην αναφερόμενη στο θέμα περιοχή.

15. Το με αρ. 1316/26-06-2013 έγγραφο της Κτηματικής Υπηρεσίας Λακωνίας προς την Αποκεντρωμένη Διοίκηση Πελοποννήσου Δυτ. Ελλάδας και Ιονίου για έκδοση της σχετικής απόφασης, αποφασίζουμε:

Επικυρώνουμε την από 12-06-2013 Έκθεση της Επιτροπής αιγιαλού και παραλίας για τον καθορισμό των ορίων αιγιαλού - παραλίας στη θέση «Νεάπολη Βοιών» του Δήμου Μονεμβασιάς Ν. Λακωνίας καθώς επίσης και το από τον Ιούλιο του 2012 Τοπογραφικά διαγράμματα (4 πινακίδες) του Αγρον. Τοπογράφου Μηχανικού Ιωάννη Γεωργακάκου, σε κλίμακα 1:500 που έχουν ελεγχθεί στις 25-07-2012 από το πολ. Δομ. Έργων Τ.Ε.

Παρασκευά Σταθάκη και θεωρηθεί στις 25-07-2012 από την προϊσταμένη τμήματος τεχνικών έργων και μελετών Πατσά Σοφία, μηχανικό ορυκτών πόρων.

- Καθορίζει την οριογραμμή του αιγιαλού με κόκκινη συνεχή πολυγωνική γραμμή με τα στοιχεία Κ-1-2-3...-22-23-43 (Κ, καθορισμένη κορυφή αιγιαλού από προηγούμενη επιτροπή και 42 καθορισμένη κορυφή αιγιαλού ΦΕΚ 251Δ/26-07-2011).

- Καθορίζει οριογραμμή παραλίας με στοιχεία Κ3-1ά-1΄β-1΄γ-1΄δ-1΄ε (Κ3 καθορισμένη κορυφή παραλίας από προηγούμενη επιτροπή) και 21΄-42΄ (42΄ καθορισμένη κορυφή παραλίας ΦΕΚ 251Δ/26-07-2011).

- Δεν καθορίζει ζώνη παραλίας στο τμήμα που υπάρχει Ζώνη Λιμένα γιατί εξυπηρετείται το κοινόχρηστο του αιγιαλού από την υπάρχουσα Ζώνη Λιμένα.

- Δεν καθορίζει παλαιό αιγιαλό.

Η απόφαση αυτή με την Έκθεση της Επιτροπής καθορισμού ορίων αιγιαλού παραλίας και το Τοπογραφικό Διάγραμμα να δημοσιευθούν στην Εφημερίδα της Κυβερνήσεως.

Πάτρα, 12 Αυγούστου 2013

Ο Γενικός Γραμματέας Αποκεντρωμένης Διοίκησης
ΕΜΜΑΝΟΥΗΛ Α. ΑΓΓΕΛΑΚΑΣ

ΕΚΘΕΣΗ ΕΠΙΤΡΟΠΗΣ

Καθορισμός οριογραμμών αιγιαλού - παραλίας του Ν. 2971/2001 στη θέση «Νεάπολη Βοιών», του Δήμου Μονεμβάσιας του Ν. Λακωνίας.

Οι κάτωθι υπογεγραμμένοι:

1) Ανδριανάκου Βασιλική, Αναπ/τρια Προϊσταμένη της Κτηματικής Υπηρεσίας.

2) Περδικογιάννη Ευφροσύνη, Τοπογράφος Μηχανικός, υπάλληλος Κτηματικής Υπηρεσίας.

3) Βατίστας Δημήτρης, Λιμενάρχης Λιμεναρχείου Νεάπολης.

4) Μαζαράκης Γεώργιος, Δ/ντής της Πολεοδομίας του Δήμου Μονεμβάσιας.

5) Ο Προϊστάμενος της Δ/νσης ΠΕ.ΧΩ.ΣΧ. Πελ/σου (απών, αν και κλήθηκε νομίμως με τα υπ' αρ. 403/27-02-2013 και 1112/11-06-2013 έγγραφά μας).

Αποτελούντες την επιτροπή καθορισμού των ορίων αιγιαλού δυνάμει του άρθρου 3, παρ. 1, του Νόμου 2971/01 όπως έχουν οριστεί με την αριθμ. 27222/5679/10-8-11 απόφαση του Γενικού Γραμματέα Αποκεντρωμένης Διοίκησης Πελ/σου, Δυτικής Ελλάδας και Ιονίου.

Έχοντας υπόψη:

α) Το υπ' αρ. 47/29-01-2013 έγγραφο του Δημοτικού Λιμενικού Ταμείου Μονεμβασίας όπου ζητάει την οριοθέτηση αιγιαλού - παραλίας στη συγκεκριμένη θέση.

β) Τα από Ιουλίου 2012 τοπογραφικά διαγράμματα (4 πινακίδες) σε κλίμακα 1:500 του τοπογράφου μηχανικού Ιωάννη Δημ. Γεωργακάκου που έχουν ελεχθεί στις 25-07-2012 από τον πολ. Δομ. Έργων Τ.Ε. Παρασκευά Β. Σταθάκη και θεωρηθεί στις 25-07-2012 από την προϊσταμένη τμήματος τεχνικών έργων και μελετών Πατσά Σοφία, μηχανικός ορυκτών πόρων.

γ) Το από 17-05-2013 Δ10Β1080385/1600ΕΞ2013 έγγραφο της Δ/νσης Δημόσιας Περιουσίας.

δ) Την απόφαση Νομάρχη υπ' αρ. 11137/06-04-1964 που εγκρίνει τη χερσαία ζώνη Λιμένα στη Νεάπολη Βοιών.

3) Τις διατάξεις του Ν.2971/2001 και τη σχετική δικαστική και διοικητική νομολογία.

1. Τα στοιχεία καθορισμού αιγιαλού και παραλίας που προβλέπονται από το άρθρο 9 του Ν.2971/2001 και ειδικότερα:

α. Τη γεωμορφολογία του εδάφους για την οποία αναλυτικά αναφέρεται ότι:

1) Η μορφολογία της ακτής συνίσταται από:

Τεχνικά έργα (λιμενοβραχίονες, κρηπιδώματα, πλακοστρώσεις).

2) Της ακτής συνέχονται εκτάσεις:

i). Εντός σχεδίου (μικρό τμήμα εκτός σχεδίου).

ii). Δομημένες με πυκνή δόμηση.

iii). Με χρήση κατοικίας β. Το γεγονός ότι στην περιοχή δεν εντοπίστηκαν παράκτιοι φυσικοί πόροι.

γ. Τα πορίσματα από την εκτίμηση των μετεωρολογικών στοιχείων της περιοχής, ήτοι το γεγονός ότι η περιοχή προσβάλλεται από ισχυρούς ανέμους έντασης 7-10B κυρίως από ΝΔ, Ν, ΝΑ διευθύνσεις.

δ. Τη μορφολογία του πυθμένα ο οποίος συνίσταται από μεγάλα βάθη κοντά στην ακτή.

ε. Τον τομέα ανάπτυξης κυματισμού σε σχέση με το μέτωπο της ακτής, ότι δηλαδή πρόκειται για ακτή με μεγάλο ανάπτυγμα πελάγους εκτός από τμήμα που προστατεύεται από τη νήσο Ελαφόνησο.

στ. Την ύπαρξη τεχνικών έργων στην περιοχή.

ζ. Την ύπαρξη εγκεκριμένων χωροταξικών κατευθύνσεων και χρήσεων γης που επηρεάζουν την παράκτια ζώνη (ΦΕΚ 66Δ/1986, ΦΕΚ 686Δ/1987).

η. Τη μη ύπαρξη καταγεγραμμένων δημοσίων κτημάτων κάθε κατηγορίας σε άμεση γειτνίαση με την υπό καθορισμό περιοχή.

θ. Δεν υφίσταται Κτηματολόγιο.

ι. Την ύπαρξη ευπαθών οικοσυστημάτων και προστατευόμενων περιοχών (NATURA GR 2540002).


3. Το Φ.544.5/866/09/Σ. 8202/07-12-2009 έγγραφο ΓΕΝ.

4. Το υπ' αρ. 811/24-04-2013 έγγραφο προς ΓΕΕΘΑ, αποφασίζει:

Καθορίζει την οριογραμμή του αιγιαλού με κόκκινη συνεχή πολυγωνική γραμμή με τα στοιχεία Κ-1-2-3...-22-23-43 (Κ, καθορισμένη κορυφή αιγιαλού από προηγούμενη επιτροπή και 42 καθορισμένη κορυφή αιγιαλού ΦΕΚ 251 Δ/26-07-2011). Καθορίζει οριογραμμή παραλίας με στοιχεία Κ3-1΄α-1΄β-1΄γ-1΄δ-1΄ε (Κ3 καθορισμένη κορυφή παραλίας από προηγούμενη επιτροπή) και 21΄-42΄ (42΄ καθορισμένη κορυφή παραλίας ΦΕΚ 251 Δ/26-07-2011). Δεν καθορίζει ζώνη παραλίας στο τμήμα που υπάρχει Ζώνη Λιμένα γιατί εξυπηρετείται το κοινόχρηστο του αιγιαλού από την υπάρχουσα Ζώνη Λιμένα. Δεν καθορίζει παλαιό αιγιαλό.

Η Επιτροπή

ΒΑΣΙΛΙΚΗ ΑΝΔΡΙΑΝΑΚΟΥ
ΕΥΦΡΟΣΥΝΗ ΠΕΡΔΙΚΟΓΙΑΝΝΗ
ΔΗΜ. ΒΑΤΙΣΤΑΣ
ΓΕΩΡΓΙΟΣ ΜΑΖΑΡΑΚΗΣ

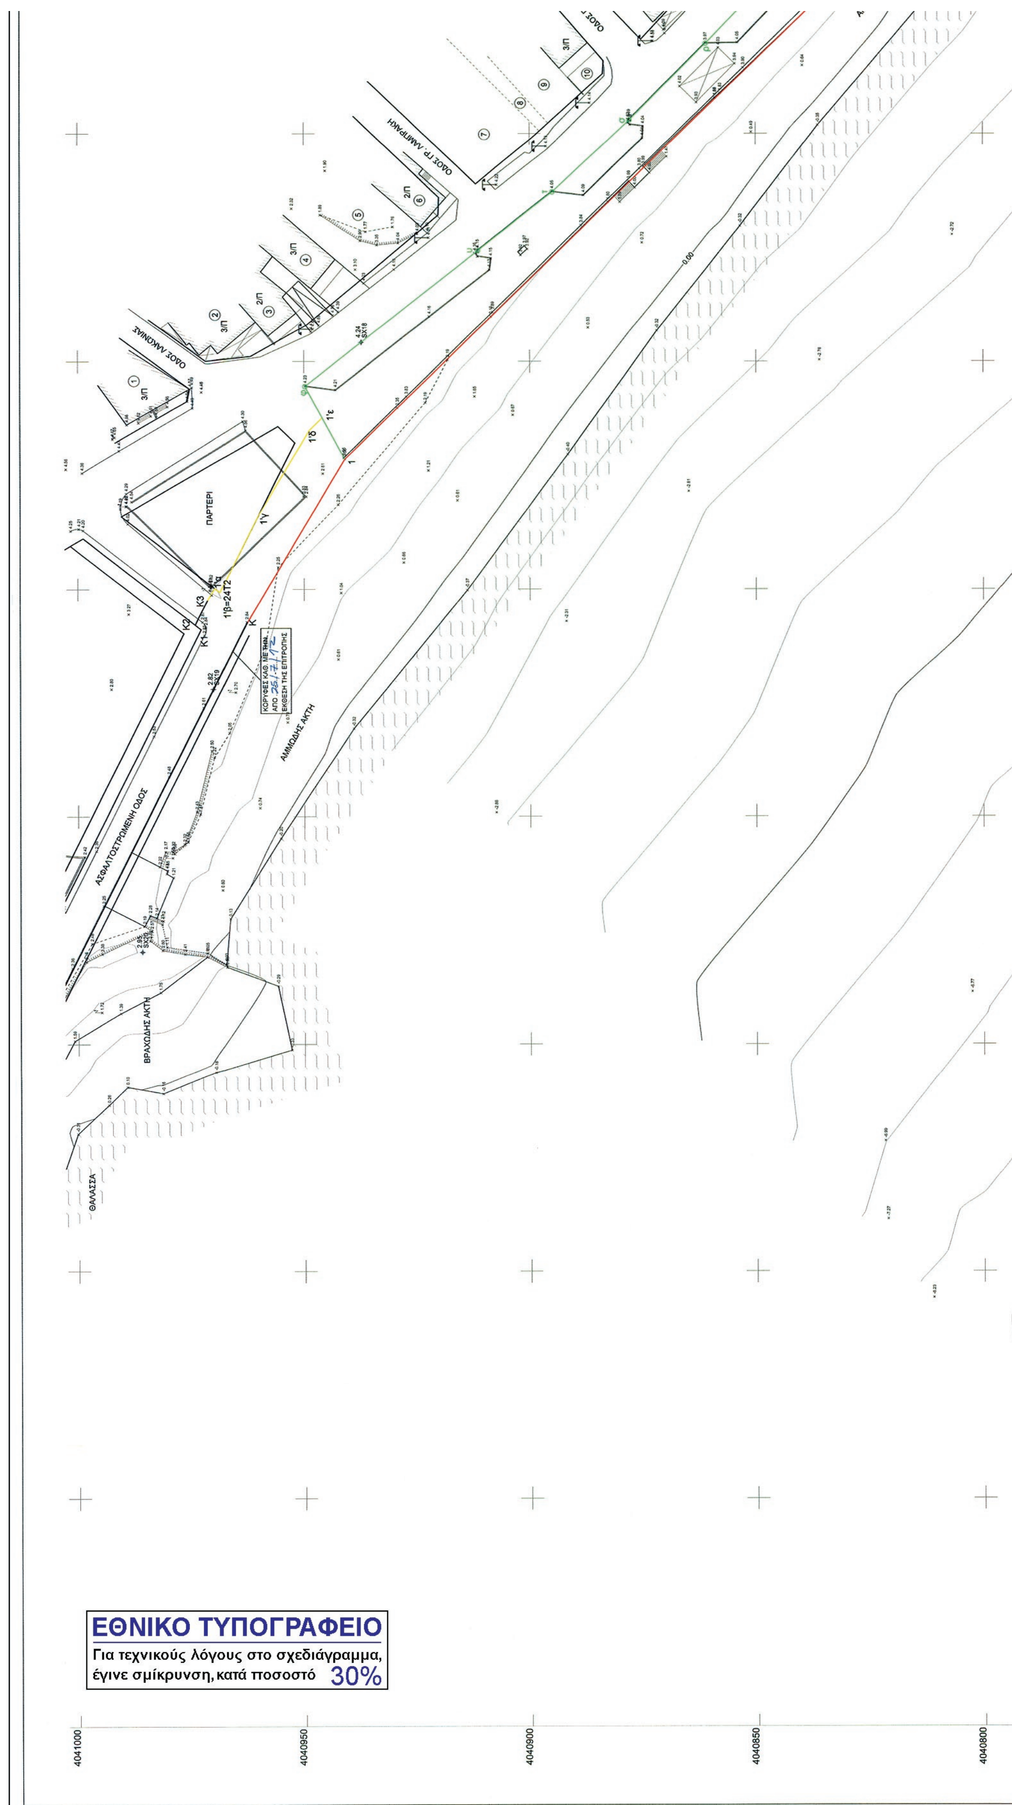
ΟΔΟΣ ΓΡ. ΛΑΜΠΡΑΚΗ
ΠΑΡΤΕΡΙ
ΑΣΦΑΛΤΟΣΤΡΩΜΕΝΗ ΟΔΟΣ
ΑΜΜΩΔΗΣ ΑΚΤΗ
ΒΡΑΧΩΔΗΣ ΑΚΤΗ
ΘΑΛΑΣΣΑ
4041000
4040950
4040900
4040850
4040800
ΕΘΝΙΚΟ ΤΥΠΟΓΡΑΦΕΙΟ
Για τεχνικούς λόγους στο σχεδιάγραμμα, έγινε σμίκρυνση, κατά ποσοστό 30%

ΥΠΟΜΝΗΜΑ

ΖΩΝΗ ΛΙΜΕΝΟΣ
ΦΡΥΔΙ ΠΡΑΝΟΥΣ
ΠΟΔΙ ΠΡΑΝΟΥΣ
ΞΕΡΟΛΙΘΙΑ
ΣΥΡΜΑΤΟΠΛΕΓΜΑ
ΟΡΙΟ ΒΛΑΣΤΗΣΗΣ
ΣΤΥΛΟΣ Ο.Τ.Ε.
ΣΤΥΛΟΣ Δ.Ε.Η.
ΧΑΡΑΚΤΗΡΙΣΜΟΣ ΚΤΙΣΜΑΤΟΣ — 1/Π ΑΡ. ΟΡΟΦΩΝ / ΕΙΔΟΣ ΟΡΟΦΗΣ
ΑΡΙΘΜΗΣΗ ΙΔΙΟΚΤΗΣΙΩΝ — (12)
ΣΤΑΣΗ
ΑΡΙΘΜΗΣΗ ΚΟΡΥΦΩΝ ΟΡΙΩΝ ΙΔΙΟΚΤΗΣΙΩΝ — 52
ΚΥΡΙΕΣ ΙΣΟΫΨΕΙΣ / ΙΣΟΒΑΘΕΙΣ
ΔΕΥΤΕΡΕΥΟΥΣΕΣ ΙΣΟΫΨΕΙΣ / ΙΣΟΒΑΘΕΙΣ
Ισοδιάσταση Ισοϋψών 1.00 μ.

ΑΠΟΣΠΑΣΜΑ ΧΑΡΤΗ Γ.Υ.Σ. "ΝΕΑΠΟΛΙΣ" ΚΛ. 1:50000

ΠΕΡΙΟΧΗ ΜΕΛΕΤΗΣ

ΠΙΝΑΚΑΣ ΣΥΝΤΕΤΑΓΜΕΝΩΝ ΚΟΡΥΦΩΝ ΖΩΝΗΣ ΛΙΜΕΝΟΣ ΝΕΑΠΟΛΗΣ ΣΕ ΣΥΣΤΗΜΑ ΑΝΑΦΟΡΑΣ ΕΓΣΑ 87

Α	416215.059	4039938.627	Π	415806.159	4040405.839	η	415501.351	4040686.616
Β	416157.142	4040020.337	Ρ	415789.972	4040422.223	θ	415497.498	4040690.490
Γ	416116.597	4040077.467	Σ	415772.842	4040439.611	ι	415466.869	4040719.778
Δ	416093.806	4040109.433	Τ	415758.093	4040454.043	κ	415456.237	4040729.965
Ε	416070.461	4040142.347	Υ	415744.859	4040466.927	λ	415425.761	4040759.226
Ζ	416063.805	4040157.365	Φ	415732.790	4040478.265	μ	415422.868	4040762.018
Η	416014.397	4040211.187	Χ	415718.880	4040490.403	ν	415389.722	4040793.879
Θ	416005.635	4040219.246	Ψ	415655.793	4040545.565	ξ	415385.767	4040797.622
Ι	416000.792	4040214.511	Ω	415637.237	4040561.405	ο	415355.365	4040826.741
Κ	415940.359	4040272.802	α	415617.157	4040576.552	π	415339.029	4040842.482
Λ	415928.878	4040283.991	β	415607.223	4040585.193	ρ	415319.832	4040861.021
Μ	415874.579	4040336.789	γ	415590.497	4040601.452	σ	415302.947	4040877.936
Ν	415856.567	4040354.786	δ	415578.452	4040613.512	τ	415287.128	4040894.982
Ξ	415839.806	4040371.806	ε	415546.974	4040642.988	υ	415274.310	4040911.418
Ο	415823.203	4040388.589	ζ	415531.281	4040658.704	φ	415244.543	4040949.753

ΠΙΝΑΚΑΣ ΣΥΝΤΕΤΑΓΜΕΝΩΝ ΚΟΡΥΦΩΝ ΑΙΓΙΑΛΟΥ ΣΥΣΤΗΜΑ ΑΝΑΦΟΡΑΣ ΕΓΣΑ87

Κ	415192.716	4040962.596	8	415649.523	4040524.675	16	416041.349	4040155.343
1	415228.559	4040940.932	9	415696.088	4040484.117	17	416046.816	4040149.375
2	415328.754	4040837.089	10	415735.558	4040449.601	18	416058.667	4040141.721
3	415408.865	4040762.834	11	415892.525	4040298.576	19	416088.486	4040107.889
4	415567.983	4040608.688	12	415942.860	4040250.435	20	416112.282	4040074.545
5	415578.452	4040613.512	13	415964.927	4040249.091	21	416144.041	4040031.673
6	415590.497	4040601.452	14	415994.334	4040217.450	22	416187.615	4039978.460
7	415579.210	4040585.359	15	415995.053	4040209.538	23	416215.188	4039938.716
						42	416256.678	4039878.913

ΠΙΝΑΚΑΣ ΣΥΝΤΕΤΑΓΜΕΝΩΝ ΚΟΡΥΦΩΝ ΠΑΡΑΛΙΑΣ ΣΥΣΤΗΜΑ ΑΝΑΦΟΡΑΣ ΕΓΣΑ87

Κ3	415197.569	4040971.348	1'γ	415216.301	4040960.026	21'	416223.404	4039944.417
1'α	415200.190	4040969.764	1'δ	415234.849	4040948.815			
1'β=24Τ2	415199.331	4040968.641	1'ε	415237.627	4040945.936			

Οι συντεταγμένες της κορυφής 1'β έχουν προκύψει με μετατροπή συντεταγμένων UTM3o>ΕΓΣΑ από τις αντίστοιχες της πράξης εφαρμογής.

ΚΤΗΜΑΤΟΛΟΓΙΚΟΣ ΠΙΝΑΚΑΣ

Α/Α	ΦΕΡΟΜΕΝΟΣ ΙΔΙΟΚΤΗΤΗΣ	Α/Α	ΦΕΡΟΜΕΝΟΣ ΙΔΙΟΚΤΗΤΗΣ	Α/Α	ΦΕΡΟΜΕΝΟΣ ΙΔΙΟΚΤΗΤΗΣ
1	ΑΡΣΕΝΑΚΟΣ ΑΡΣΕΝΙΟΣ	35	ΤΣΩΛΗ ΧΡΥΣΟΥΛΑ	68	ΨΑΡΟΜΑΤΗ ΕΛΕΝΗ
2	ΤΣΩΛΗ ΧΡΥΣΟΥΛΑ	36	ΓΕΩΡΓΙΟΣ ΤΣΑΛΑΒΟΥΤΑΣ		ΨΑΡΟΜΑΤΗ ΒΑΣΙΛΙΚΗ
3	ΔΟΥΜΑΝΗΣ	37	ΣΑΡΑΝΤΙΤΗΣ ΝΙΚΟΛΑΟΣ	69	ΑΛΕΙΦΕΡΗ ΡΑΪΣΑΚΗ ΑΙΜΙΛΙΑ
4	ΤΣΑΛΑΒΟΥΤΑΣ ΙΩΑΝΝΗΣ	38	ΑΓΝΩΣΤΟΣ		ΔΕΡΜΑΤΗ ΕΛΕΝΗ
	ΜΑΖΑΡΑΚΗ ΕΥΓΕΝΙΑ	39	ΔΟΥΜΑΝΗΣ ΠΑΝΑΓΙΩΤΗΣ	70	ΜΠΙΛΛΙΝΗΣ Μ. ΑΝΤΩΝΙΟΣ
	ΙΩΑΝΝΗΣ Γ. ΚΟΝΤΡΑΦΟΥΡΗΣ	40	ΛΙΩΝΗΣ ΔΗΜΗΤΡΙΟΣ	71	ΣΩΤΗΡΙΑΝΑΚΟΣ
5	ΚΑΤΑΓΑ ΣΤΑΥΡΟΥΛΑ	41	ΤΣΑΒΔΑΡΙΔΗΣ ΘΕΟΔΩΡΟΣ	72	ΤΣΙΡΙΓΩΤΑΚΗΣ ΠΑΝΤΕΛΗΣ
6	ΔΑΜΙΑΝΑΚΗΣ ΚΩΝ/ΝΟΣ	42	ΜΑΝΑΚΟΣ Ι. ΚΩΝΣΤΑΝΤΙΝΟΣ	73	ΦΛΕΒΑΡΗΣ
7	ΤΣΩΛΗ ΧΡΥΣΟΥΛΑ	43	ΜΑΝΑΚΑΟΣ Π. ΙΩΑΝΝΗΣ	74	ΚΑΤΑΓΑΣ ΝΙΚΟΣ
8	ΚΟΤΣΙΦΑΣ ΔΗΜΗΤΡΙΟΣ	44	ΜΗΝΟΓΙΑΝΝΗ ΚΩΝΣΤΑΝΤΙΝΑ	75	ΣΥΜΒΩΝΗΣ ΕΥΑΓΓΕΛΟΣ
	ΚΟΤΣΙΦΑΣ ΦΩΤΗΣ	45	ΚΛΗΡΟΝΟΜΟΙ ΔΗΜ. ΠΑΝΑΓΟΥ	76	ΓΚΟΥΒΕΡΗΣ ΙΩΑΝΝΗΣ
9	ΝΕΣΤΟΡΙΔΗΣ	46	ΕΜΠΟΡΙΚΗ ΤΡΑΠΕΖΑ	77	ΣΤΑΘΑΚΗ ΜΑΡΙΑ
10	ΑΓΝΩΣΤΟΣ		ΚΟΡΩΝΑΙΟΣ		ΚΟΤΣΩΝΗ ΜΑΤΟΥΛΑ
11	ΣΤΑΘΑΚΗΣ ΣΠ. ΒΑΣΙΛΕΙΟΣ	47	ΚΟΝΤΡΑΦΟΥΡΗΣ	78	ΚΛΗΡΟΝΟΜΟΙ ΔΡΑΚΑΚΗ
12	ΣΤΑΘΑΚΗΣ ΣΠ. ΛΕΩΝΙΔΑΣ	48	ΜΠΙΛΛΙΝΗΣ ΑΝΤΩΝΙΟΣ	79	ΔΗΜΟΣ ΜΟΝΕΜΒΑΣΙΑΣ
13	ΚΩΝΣΤΑΝΤΙΝΑΚΟΣ ΝΙΚΟΛΑΟΣ		ΜΠΙΛΛΙΝΗΣ ΧΑΡΑΛΑΜΠΟΣ	80	ΒΑΤΙΣΤΑΣ ΔΗΜΗΤΡΙΟΣ
14	ΒΟΙΑΤΙΚΗ Ε.Π.Ε	49	ΤΣΑΛΑΒΟΥΤΑΣ ΔΗΜΗΤΡΙΟΣ	81	ΔΡΙΒΑΣ ΚΩΝΣΤΑΝΤΙΝΟΣ
15	ΠΑΣΣΑΚΟΣ ΠΑΝΑΓΙΩΤΗΣ	50	ΨΑΡΟΥ - ΚΟΥΡΚΟΥΛΗ ΑΝΝΑ	82	ΧΑΤΖΗΜΟΣΧΟΣ ΕΥΑΓΓΕΛΟΣ
16	ΠΑΣΣΑΚΟΣ ΠΑΝΑΓΙΩΤΗΣ	51	ΚΛΗΡΟΝΟΜΟΙ ΠΑΝΟΥ ΒΑΤΙΣΤΑ		ΧΑΤΖΗΜΟΣΧΟΥ ΒΑΣΙΛΙΚΗ
17	ΠΑΣΣΑΚΟΣ	52	ΜΑΝΑΚΟΣ ΘΕΟΔΩΡΟΣ	83	ΛΙΒΑΝΟΣ ΔΗΜΗΤΡΙΟΣ
18	ΔΡΙΒΑΣ ΠΑΝΤΕΛΗΣ	53	ΑΓΝΩΣΤΟΣ	84	ΤΣΑΛΑΒΟΥΤΑΣ ΜΙΧΑΗΛ
19	ΣΑΡΑΝΤΙΤΗ ΣΜΑΡΑΓΔΗ	54	ΚΛΗΡΟΝΟΜΟΙ ΙΩ. ΓΚΟΥΒΕΡΗ	85	ΑΓΝΩΣΤΟΣ
	ΜΕΝΤΗΣ ΓΕΩΡΓΙΟΣ	55	ΑΓΝΩΣΤΟΣ	86	ΛΙΜΕΝΑΡΧΕΙΟ
20	ΜΠΙΛΛΙΝΗΣ ΑΝΤΩΝΙΟΣ	56	ΑΓΝΩΣΤΟΣ	87	ΚΑΡΑΚΑΛΑΣ
	ΜΠΙΛΛΙΝΗΣ ΧΑΡΑΛΑΜΠΟΣ	57	ΠΑΠΠΟΥΛΙΑΣ ΚΩΝΣΤΑΝΤΙΝΟΣ	88	ΤΣΑΚΟΥ ΚΑΝΕΛΛΗ
21	ΚΩΣΤΑΚΟΣ Π. ΝΙΚΟΛΑΟΣ	58	ΓΕΩΡΓΙΟΣ ΤΣΑΛΑΒΟΥΤΑΣ		ΠΑΠΠΟΥ
22	ΤΣΑΚΟΣ ΣΠΥΡΙΔΩΝΑΣ	59	ΔΑΝΗΣ		ΣΤΙΒΑΚΤΑΣ ΣΠΥΡΙΔΩΝΑΣ
23	ΤΣΑΛΑΒΟΥΤΑΣ ΓΕΩΡΓΙΟΣ	60	ΤΣΙΡΙΓΩΤΗΣ		ΣΤΙΒΑΚΤΑΣ ΓΕΩΡΓΙΟΣ
24	ΜΑΝΑΚΟΥ ΚΥΡΙΑΚΟΥΛΑ	61	ΝΥΧΑΣ	89	ΔΗΜΟΣ ΜΟΝΕΜΒΑΣΙΑΣ
25	ΤΣΑΚΟΣ ΙΩΑΝΝΗΣ	62	ΝΥΧΑΣ ΑΝ. ΕΥΑΓΓΕΛΟΣ	90	ΑΓΝΩΣΤΟΣ
26	ΧΑΔΙΑΡΗΣ ΘΕΟΔΩΡΟΣ		ΝΥΧΑΣ ΑΝ. ΕΥΑΓΓΕΛΟΣ	91	ΔΡΕΠΑΝΙΩΤΗΣ ΑΝΤΩΝΙΟΣ

ΟΔΟΣ ΓΟΡΓΟΠΟΤΑΜΟΥ
ΟΔΟΣ ΑΝΕΜΟΜΥΛΟΥ
ΟΔΟΣ ΚΟΛΟΚΟΤΡΩΝΗ
ΑΣΦΑΛΤΟΣΤΡΩΜΕΝΗ ΟΔΟΣ "ΑΚΤΗ ΒΟΙΩΝ"
ΑΜΜΩΔΗΣ ΑΚΤΗ
(11) 3/Κ
(12) 2/Π
(13) 3/Π
(14) 4/Π Limiramare

ΘΑΛΑΣΣΑ

-5.00

-10.00

415300

415250

415200

415150

415100

415050

415000


X= 415950


Y= 4040600

4040650


4040700

4040750

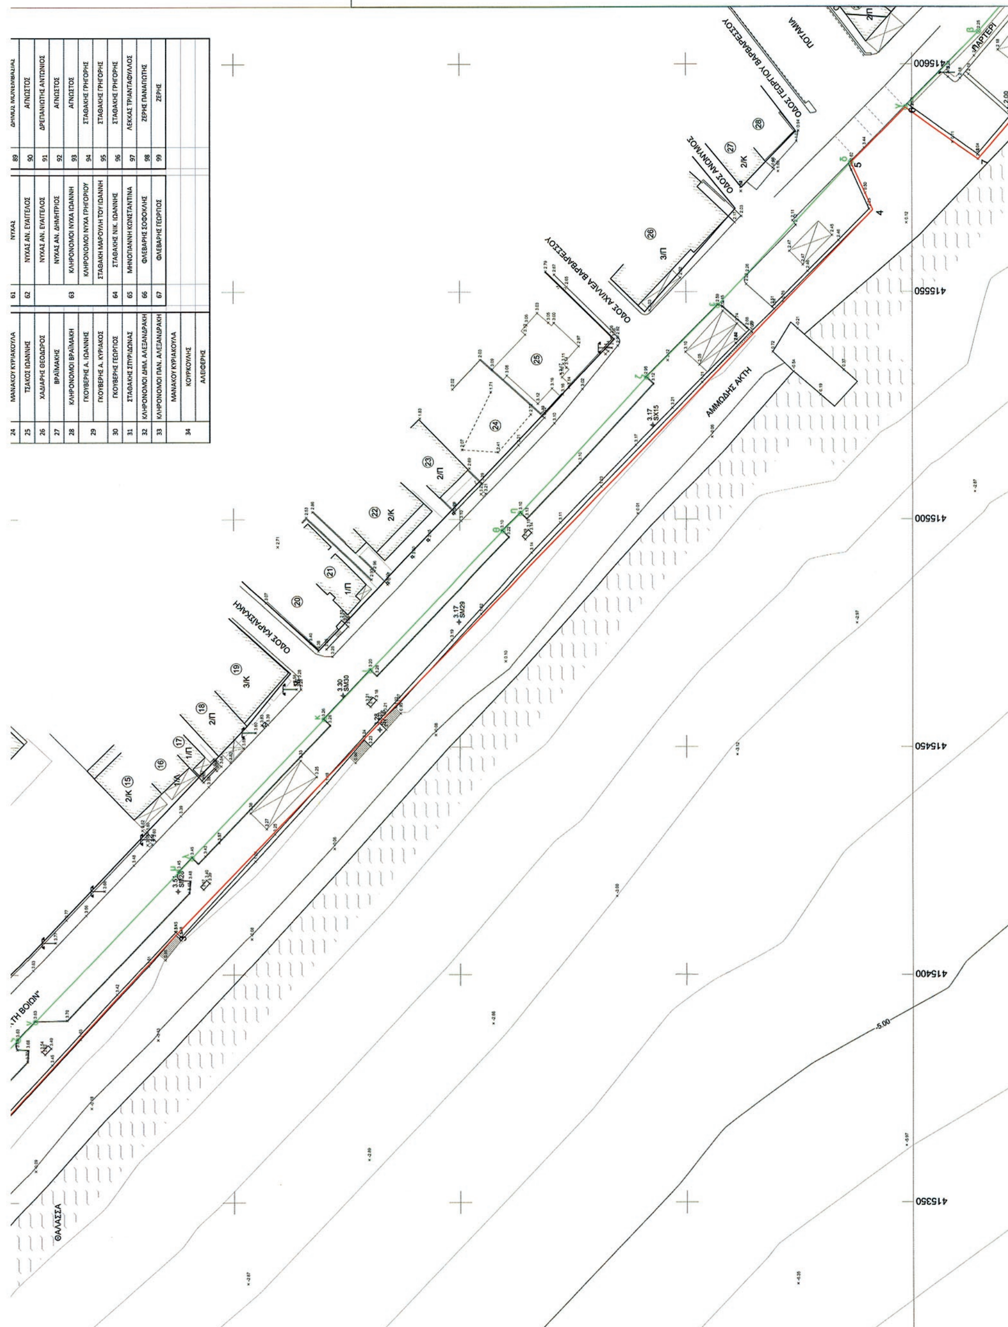
ΕΛΛΗΝΙΚΗ ΔΗΜΟΚΡΑΤΙΑ
ΠΕΡΙΦΕΡΕΙΑ ΠΕΛΟΠΟΝΝΗΣΟΥ
ΠΕΡΙΦΕΡΕΙΑΚΗ ΕΝΟΤΗΤΑ ΛΑΚΩΝΙΑΣ
ΔΗΜΟΣ ΜΟΝΕΜΒΑΣΙΑΣ
ΔΗΜΟΤΙΚΟ ΛΙΜΕΝΙΚΟ ΤΑΜΕΙΟ ΜΟΝΕΜΒΑΣΙΑΣ
ΜΕΛΕΤΗ
ΤΟΠΟΓΡΑΦΙΚΗ ΑΠΟΤΥΠΩΣΗ
ΧΕΡΣΑΙΑΣ ΖΩΝΗΣ ΛΙΜΕΝΑ ΝΕΑΠΟΛΗΣ
ΠΕΡΙΟΧΗ ΜΕΛΕΤΗΣ: Δ.Ε. ΒΟΙΩΝ - ΝΕΑΠΟΛΗ
ΤΙΤΛΟΣ ΣΧΕΔΙΟΥ: ΤΟΠΟΓΡΑΦΙΚΗ ΑΠΟΤΥΠΩΣΗ
ΜΕΛΕΤΗΤΗΣ: ΓΕΩΡΓΑΚΑΚΟΣ Δ. ΙΩΑΝΝΗΣ
ΑΓΡ. ΤΟΠΟΓΡΑΦΟΣ ΜΗΧΑΝΙΚΟΣ Ε.Μ.Π.
ΧΡΟΝΟΣ ΜΕΛΕΤΗΣ: ΙΟΥΛΙΟΣ 2012
ΑΡΙΘΜΟΣ ΣΧΕΔΙΟΥ
Τ1
ΚΛΙΜΑΚΑ
1:500
ΗΜΕΡΟΜΗΝΙΑ
ΤΡΟΠΟΠΟΙΗΣΗ
ΥΠΟΓΡΑΦΗ
ΣΥΝΤΑΞΗ
ΣΦΡΑΓΙΔΑ
ΕΛΕΓΧΟΣ
ΘΕΩΡΗΣΗ
ΥΠΟΜΝΗΜΑ ΕΠΙΤΡΟΠΗΣ
ΘΑΛΑΣΣΑ
ΑΜΜΩΔΗΣ ΑΚΤΗ
ΟΔΟΣ ΑΧΙΛΛΕΑ ΒΑΡΒΑΡΕΣΣΟΥ
ΟΔΟΣ ΓΕΩΡΓΙΟΥ ΒΑΡΒΑΡΕΣΣΟΥ
ΠΟΤΑΜΙΑ
415350
415400
415450
415500
415550
415600

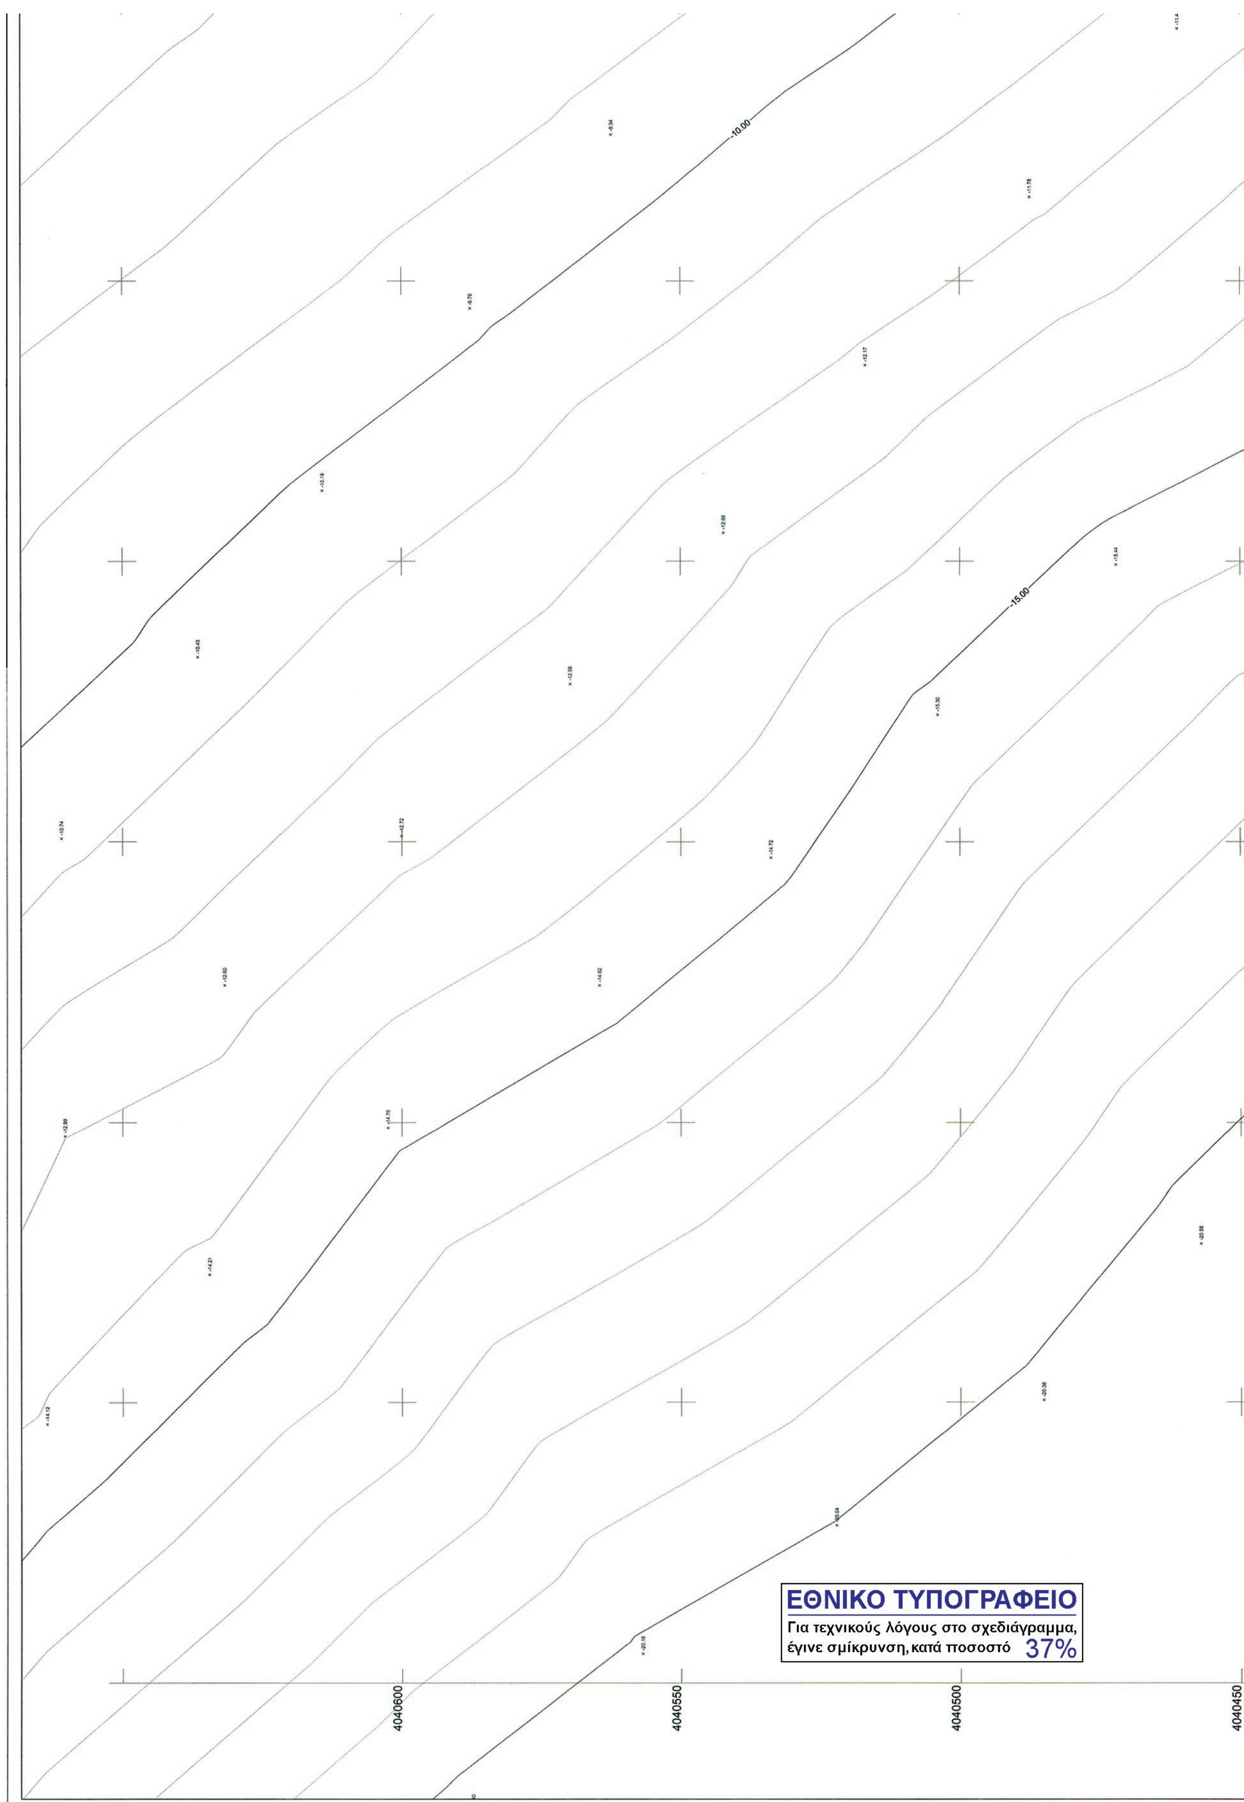


ΕΘΝΙΚΟ ΤΥΠΟΓΡΑΦΕΙΟ
Για τεχνικούς λόγους στο σχεδιάγραμμα, έγινε σμίκρυνση, κατά ποσοστό 37%

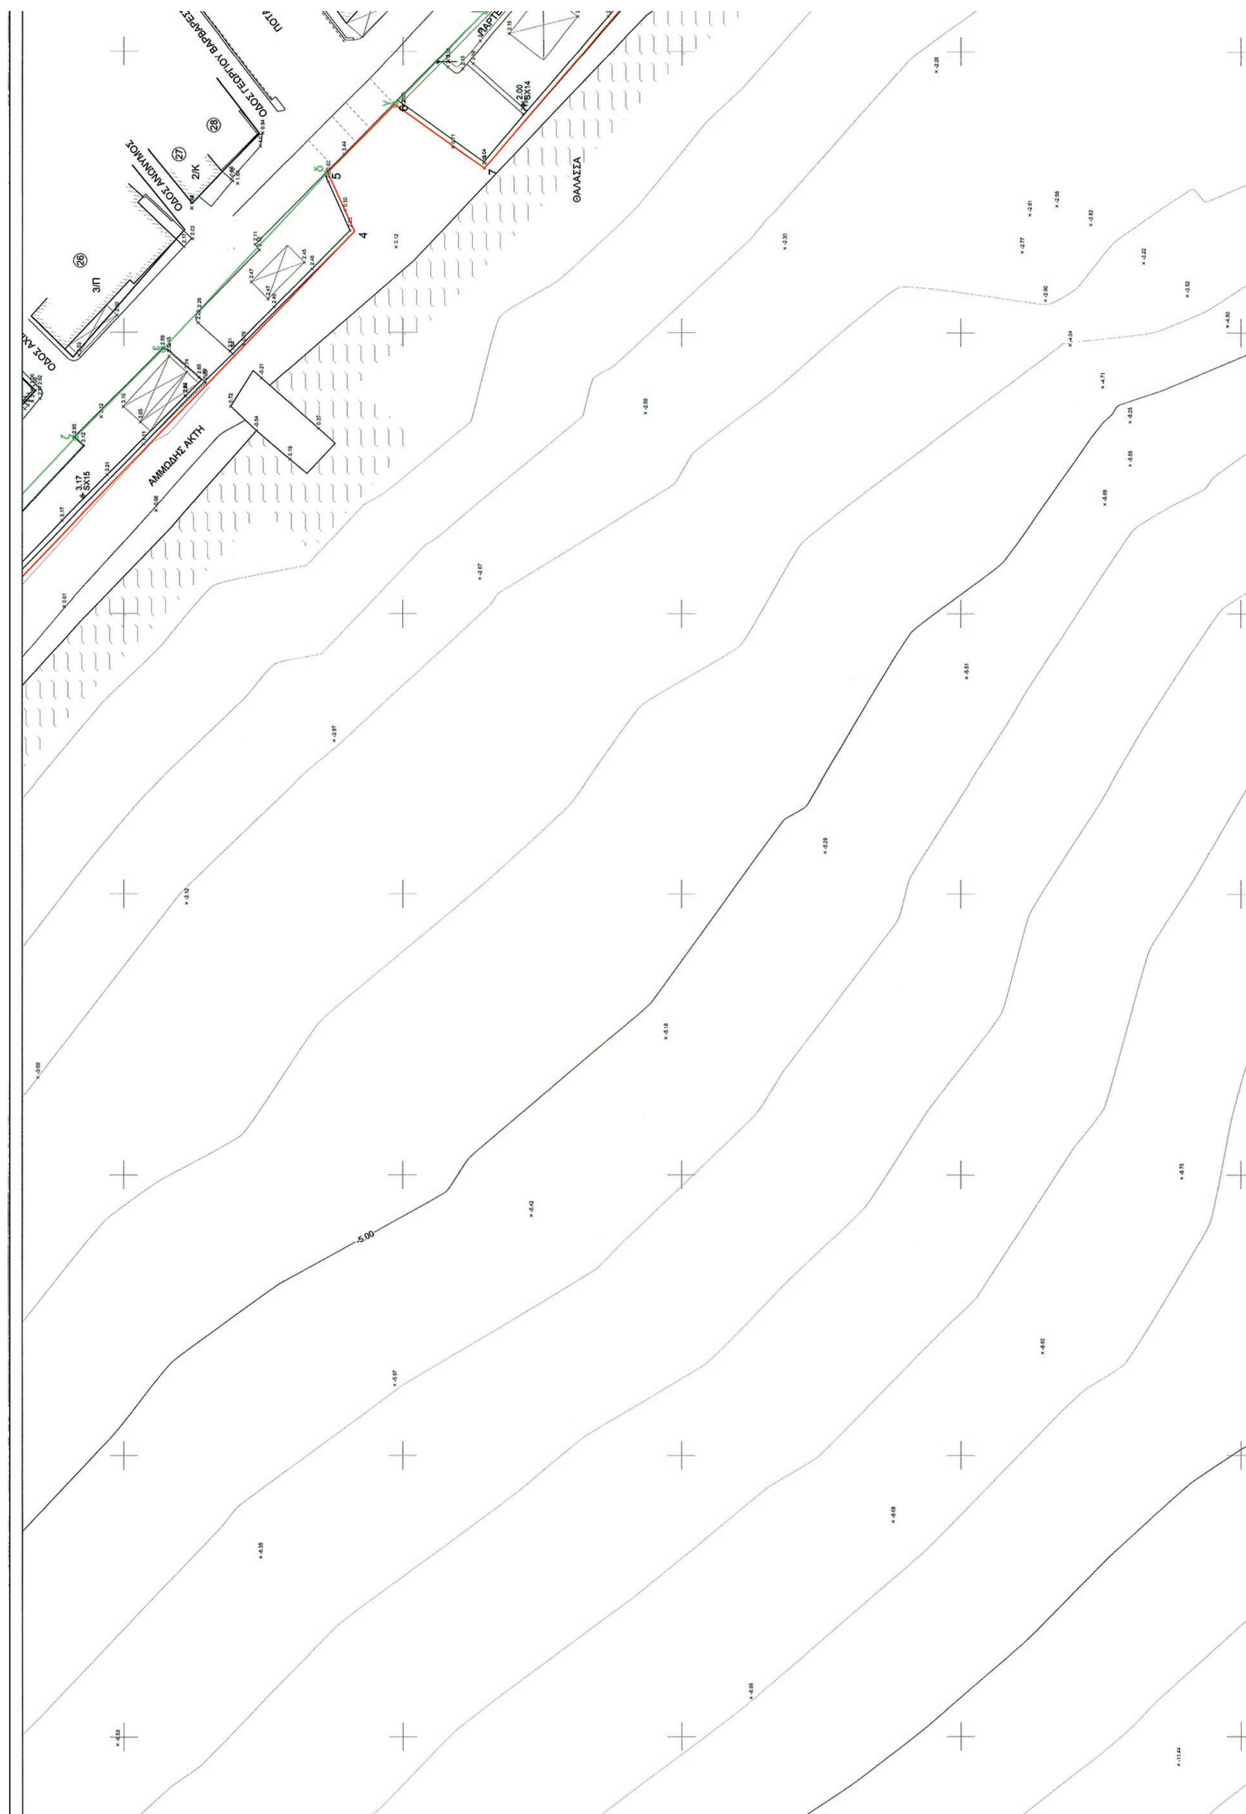
ΟΔΟΣ ΓΕΩΡΓΙΟΥ ΒΑΡΒΑΡΕ
ΟΔΟΣ ΑΝΩΝΥΜΟΣ
ΑΜΜΩΔΗΣ ΑΚΤΗ
ΘΑΛΑΣΣΑ
-5.00

ΥΠΟΜΝΗΜΑ

- ΖΩΝΗ ΛΙΜΕΝΟΣ
- ΦΡΥΔΙ ΠΡΑΝΟΥΣ
- ΠΟΔΙ ΠΡΑΝΟΥΣ
- ΞΕΡΟΛΙΘΙΑ
- ΣΥΡΜΑΤΟΠΛΕΓΜΑ
- ΟΡΙΟ ΒΛΑΣΤΗΣΗΣ
- ΣΤΥΛΟΣ Ο.Τ.Ε.
- ΣΤΥΛΟΣ Δ.Ε.Η.
- ΧΑΡΑΚΤΗΡΙΣΜΟΣ ΚΤΙΣΜΑΤΟΣ — 1/Π ΑΡ. ΟΡΟΦΩΝ / ΕΙΔΟΣ ΟΡΟΦΗΣ
- ΑΡΙΘΜΗΣΗ ΙΔΙΟΚΤΗΣΙΩΝ — 12
- ΣΤΑΣΗ
- ΑΡΙΘΜΗΣΗ ΚΟΡΥΦΩΝ ΟΡΙΩΝ ΙΔΙΟΚΤΗΣΙΩΝ — 52
- ΚΥΡΙΕΣ ΙΣΟΫΨΕΙΣ / ΙΣΟΒΑΘΕΙΣ
- ΔΕΥΤΕΡΕΥΟΥΣΕΣ ΙΣΟΫΨΕΙΣ / ΙΣΟΒΑΘΕΙΣ

Ισοδιάσταση Ισοϋψών 1.00 μ.

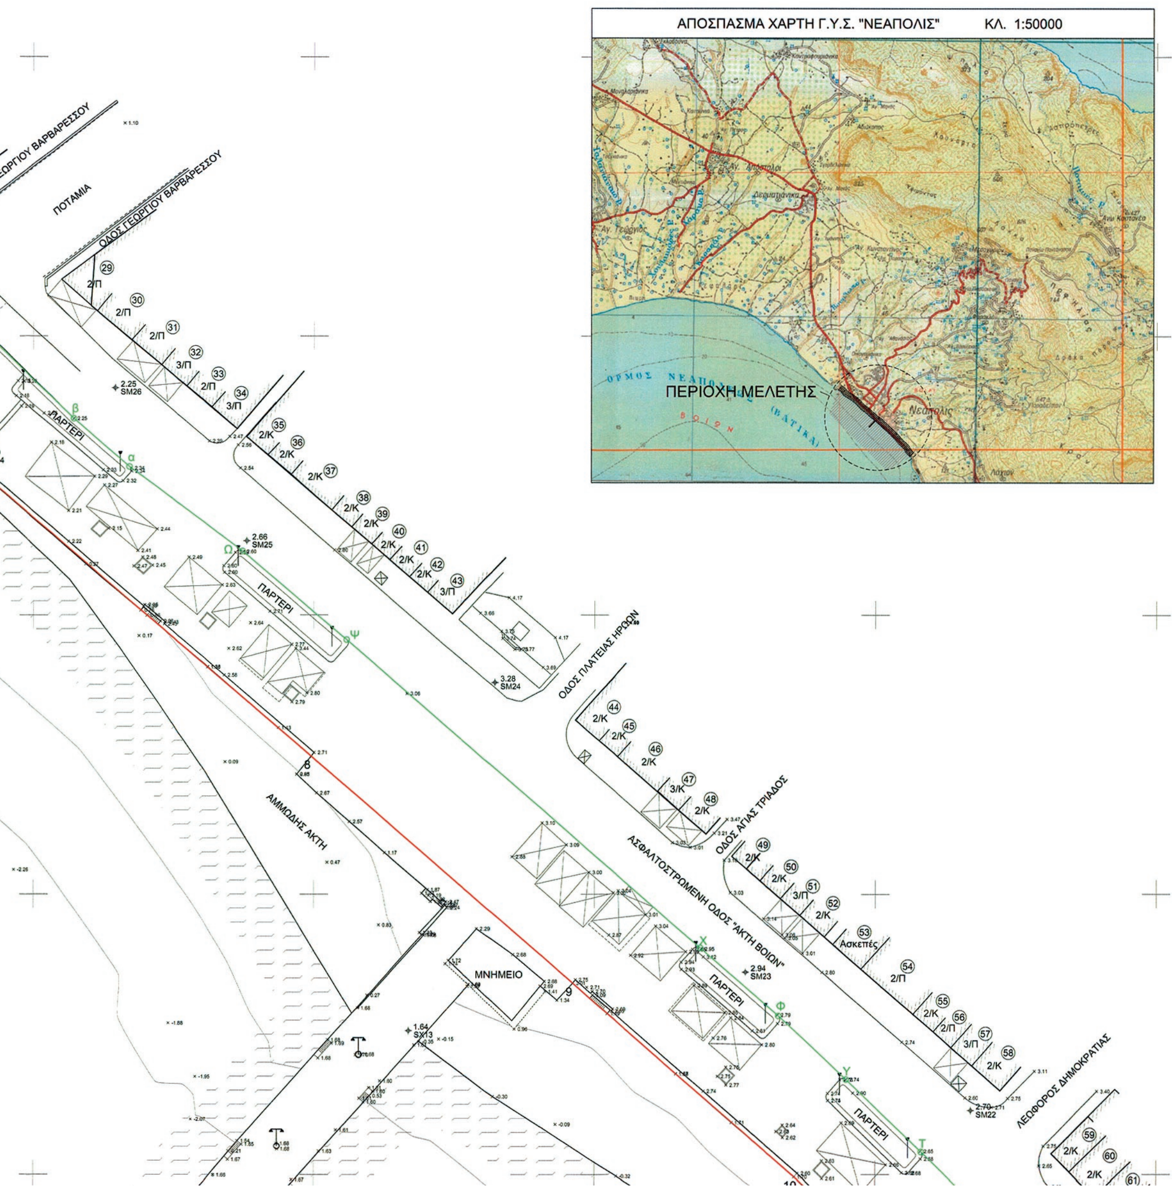


ΠΙΝΑΚΑΣ ΣΥΝΤΕΤΑΓΜΕΝΩΝ ΚΟΡΥΦΩΝ ΖΩΝΗΣ ΛΙΜΕΝΟΣ ΝΕΑΠΟΛΗΣ ΣΕ ΣΥΣΤΗΜΑ ΑΝΑΦΟΡΑΣ ΕΓΣΑ 87								
Α	416215.059	4039938.627	Π	415806.159	4040405.839	η	415501.351	4040686.616
Β	416157.142	4040020.337	Ρ	415789.972	4040422.223	θ	415497.498	4040690.490
Γ	416116.597	4040077.467	Σ	415772.842	4040439.611	ι	415466.869	4040719.778
Δ	416093.806	4040109.433	Τ	415758.093	4040454.043	κ	415456.237	4040729.965
Ε	416070.461	4040142.347	Υ	415744.859	4040466.927	λ	415425.761	4040759.226
Ζ	416063.805	4040157.365	Φ	415732.790	4040478.265	μ	415422.868	4040762.018
Η	416014.397	4040211.187	Χ	415718.880	4040490.403	ν	415389.722	4040793.879
Θ	416005.635	4040219.246	Ψ	415655.793	4040545.565	ξ	415385.767	4040797.622
Ι	416000.792	4040214.511	Ω	415637.237	4040561.405	ο	415355.365	4040826.741
Κ	415940.359	4040272.802	α	415617.157	4040576.552	π	415339.029	4040842.482
Λ	415928.878	4040283.991	β	415607.223	4040585.193	ρ	415319.832	4040861.021
Μ	415874.579	4040336.789	γ	415590.497	4040601.452	σ	415302.947	4040877.936
Ν	415856.567	4040354.786	δ	415578.452	4040613.512	τ	415287.128	4040894.982
Ξ	415839.806	4040371.806	ε	415546.974	4040642.988	υ	415274.310	4040911.418
Ο	415823.203	4040388.589	ζ	415531.281	4040658.704	φ	415244.543	4040949.753

ΠΙΝΑΚΑΣ ΣΥΝΤΕΤΑΓΜΕΝΩΝ ΚΟΡΥΦΩΝ ΑΙΓΙΑΛΟΥ ΣΥΣΤΗΜΑ ΑΝΑΦΟΡΑΣ ΕΓΣΑ87								
Κ	415192.716	4040962.596	8	415649.523	4040524.675	16	416041.349	4040155.343
1	415228.559	4040940.932	9	415696.088	4040484.117	17	416046.816	4040149.375
2	415328.754	4040837.089	10	415735.558	4040449.601	18	416058.667	4040141.721
3	415408.865	4040762.834	11	415892.525	4040298.576	19	416088.486	4040107.889
4	415567.983	4040608.688	12	415942.860	4040250.435	20	416112.282	4040074.545
5	415578.452	4040613.512	13	415964.927	4040249.091	21	416144.041	4040031.673
6	415590.497	4040601.452	14	415994.334	4040217.450	22	416187.615	4039978.460
7	415579.210	4040585.359	15	415995.053	4040209.538	23	416215.188	4039938.716
						42	416256.678	4039878.913

ΠΙΝΑΚΑΣ ΣΥΝΤΕΤΑΓΜΕΝΩΝ ΚΟΡΥΦΩΝ ΠΑΡΑΛΙΑΣ ΣΥΣΤΗΜΑ ΑΝΑΦΟΡΑΣ ΕΓΣΑ87								
Κ3	415197.569	4040971.348	1'γ	415216.301	4040960.026	21'	416223.404	4039944.417
1'α	415200.190	4040969.764	1'δ	415234.849	4040948.815			
1'β=24Τ2	415199.331	4040968.641	1'ε	415237.627	4040945.936			

Οι συντεταγμένες της κορυφής 1'β έχουν προκύψει με μετατροπή συντεταγμένων UTM3o>ΕΓΣΑ από τις αντίστοιχες της πράξης εφαρμογής.

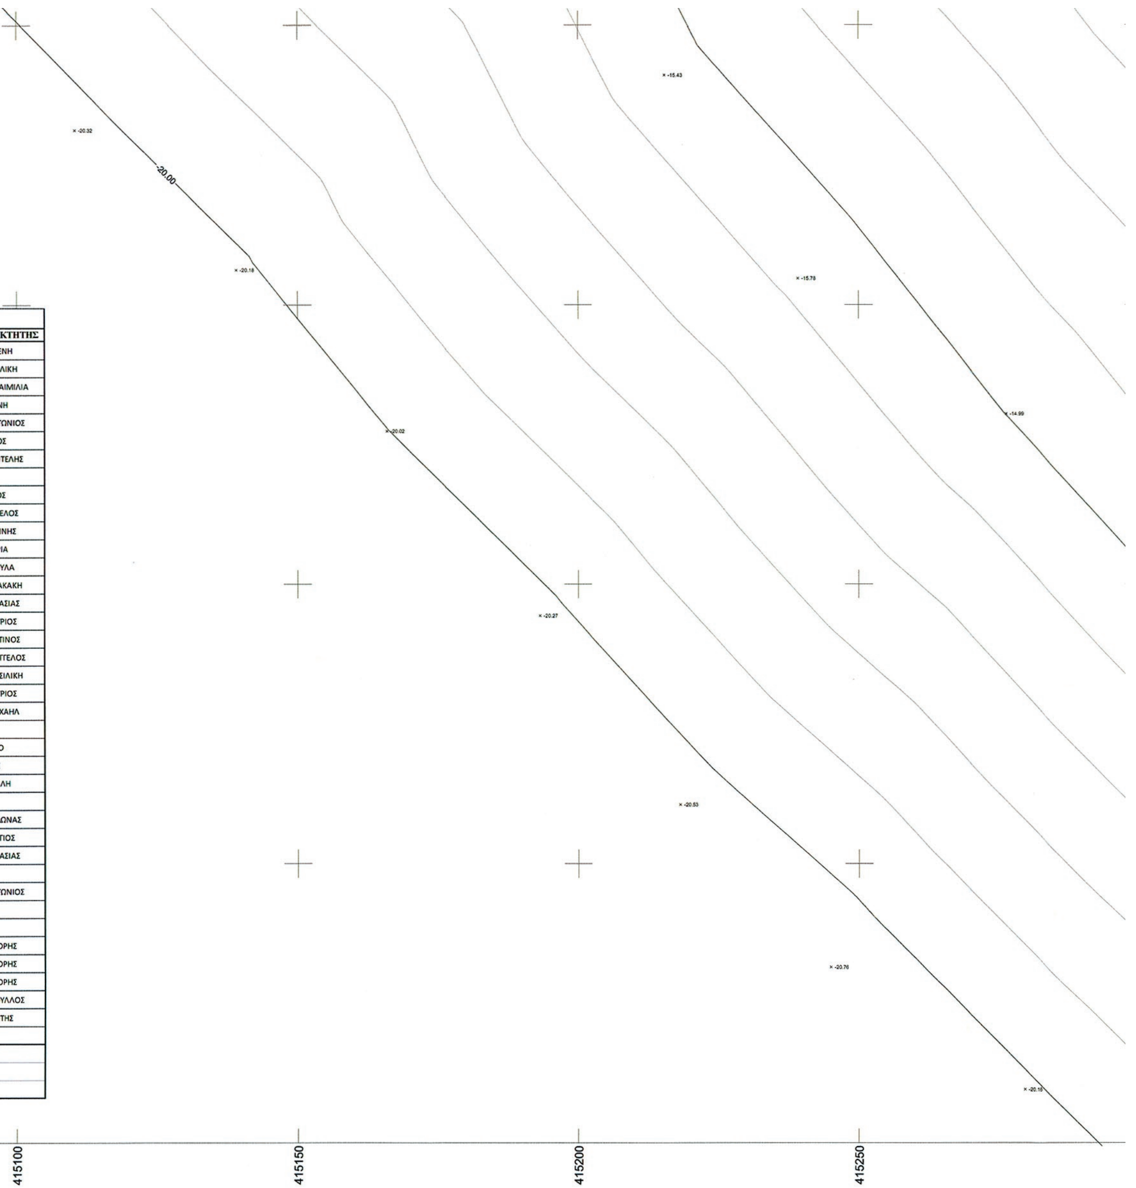

ΚΤΗΜΑΤΟΛΟΓΙΚΟΣ ΠΙΝΑΚΑΣ

Α/Α	ΦΕΡΟΜΕΝΟΣ ΙΔΙΟΚΤΗΤΗΣ	Α/Α	ΦΕΡΟΜΕΝΟΣ ΙΔΙΟΚΤΗΤΗΣ	Α/Α	ΦΕΡΟΜΕΝΟΣ ΙΔΙΟΚΤΗΤΗΣ
1	ΑΡΣΕΝΑΚΟΣ ΑΡΣΕΝΙΟΣ	35	ΤΣΩΛΗ ΧΡΥΣΟΥΛΑ	68	ΨΑΡΟΜΑΤΗ ΕΛΕΝΗ
2	ΤΣΩΛΗ ΧΡΥΣΟΥΛΑ	36	ΓΕΩΡΓΙΟΣ ΤΣΑΛΑΒΟΥΤΑΣ		ΨΑΡΟΜΑΤΗ ΒΑΣΙΛΙΚΗ
3	ΔΟΥΜΑΝΗΣ	37	ΣΑΡΑΝΤΙΤΗΣ ΝΙΚΟΛΑΟΣ	69	ΑΛΕΙΦΕΡΗ ΡΑΪΣΑΚΗ ΑΙΜΙΛΙΑ
4	ΤΣΑΛΑΒΟΥΤΑΣ ΙΩΑΝΝΗΣ	38	ΑΓΝΩΣΤΟΣ		ΔΕΡΜΑΤΗ ΕΛΕΝΗ
	ΜΑΖΑΡΑΚΗ ΕΥΓΕΝΙΑ	39	ΔΟΥΜΑΝΗΣ ΠΑΝΑΓΙΩΤΗΣ	70	ΜΠΙΛΛΙΝΗΣ Μ. ΑΝΤΩΝΙΟΣ
	ΙΩΑΝΝΗΣ Γ. ΚΟΝΤΡΑΦΟΥΡΗΣ	40	ΛΙΩΝΗΣ ΔΗΜΗΤΡΙΟΣ	71	ΣΩΤΗΡΙΑΝΑΚΟΣ
5	ΚΑΤΑΓΑ ΣΤΑΥΡΟΥΛΑ	41	ΤΣΑΒΔΑΡΙΔΗΣ ΘΕΟΔΩΡΟΣ	72	ΤΣΙΡΙΓΩΤΑΚΗΣ ΠΑΝΤΕΛΗΣ
6	ΔΑΜΙΑΝΑΚΗΣ ΚΩΝ/ΝΟΣ	42	ΜΑΝΑΚΟΣ Ι. ΚΩΝΣΤΑΝΤΙΝΟΣ	73	ΦΛΕΒΑΡΗΣ
7	ΤΣΩΛΗ ΧΡΥΣΟΥΛΑ	43	ΜΑΝΑΚΑΟΣ Π. ΙΩΑΝΝΗΣ	74	ΚΑΤΑΓΑΣ ΝΙΚΟΣ
8	ΚΟΤΣΙΦΑΣ ΔΗΜΗΤΡΙΟΣ	44	ΜΗΝΟΓΙΑΝΝΗ ΚΩΝΣΤΑΝΤΙΝΑ	75	ΣΥΜΒΩΝΗΣ ΕΥΑΓΓΕΛΟΣ
	ΚΟΤΣΙΦΑΣ ΦΩΤΗΣ	45	ΚΛΗΡΟΝΟΜΟΙ ΔΗΜ. ΠΑΝΑΓΟΥ	76	ΓΚΟΥΒΕΡΗΣ ΙΩΑΝΝΗΣ
9	ΝΕΣΤΟΡΙΔΗΣ	46	ΕΜΠΟΡΙΚΗ ΤΡΑΠΕΖΑ	77	ΣΤΑΘΑΚΗ ΜΑΡΙΑ
10	ΑΓΝΩΣΤΟΣ		ΚΟΡΩΝΑΙΟΣ		ΚΟΤΣΩΝΗ ΜΑΤΟΥΛΑ
11	ΣΤΑΘΑΚΗΣ ΣΠ. ΒΑΣΙΛΕΙΟΣ	47	ΚΟΝΤΡΑΦΟΥΡΗΣ	78	ΚΛΗΡΟΝΟΜΟΙ ΔΡΑΚΑΚΗ
12	ΣΤΑΘΑΚΗΣ ΣΠ. ΛΕΩΝΙΔΑΣ	48	ΜΠΙΛΛΙΝΗΣ ΑΝΤΩΝΙΟΣ	79	ΔΗΜΟΣ ΜΟΝΕΜΒΑΣΙΑΣ
13	ΚΩΝΣΤΑΝΤΙΝΑΚΟΣ ΝΙΚΟΛΑΟΣ		ΜΠΙΛΛΙΝΗΣ ΧΑΡΑΛΑΜΠΟΣ	80	ΒΑΤΙΣΤΑΣ ΔΗΜΗΤΡΙΟΣ
14	ΒΟΙΑΤΙΚΗ Ε.Π.Ε	49	ΤΣΑΛΑΒΟΥΤΑΣ ΔΗΜΗΤΡΙΟΣ	81	ΔΡΙΒΑΣ ΚΩΝΣΤΑΝΤΙΝΟΣ
15	ΠΑΣΣΑΚΟΣ ΠΑΝΑΓΙΩΤΗΣ	50	ΨΑΡΟΥ - ΚΟΥΡΚΟΥΛΗ ΑΝΝΑ	82	ΧΑΤΖΗΜΟΣΧΟΣ ΕΥΑΓΓΕΛΟΣ
16	ΠΑΣΣΑΚΟΣ ΠΑΝΑΓΙΩΤΗΣ	51	ΚΛΗΡΟΝΟΜΟΙ ΠΑΝΟΥ ΒΑΤΙΣΤΑ		ΧΑΤΖΗΜΟΣΧΟΥ ΒΑΣΙΛΙΚΗ
17	ΠΑΣΣΑΚΟΣ	52	ΜΑΝΑΚΟΣ ΘΕΟΔΩΡΟΣ	83	ΛΙΒΑΝΟΣ ΔΗΜΗΤΡΙΟΣ
18	ΔΡΙΒΑΣ ΠΑΝΤΕΛΗΣ	53	ΑΓΝΩΣΤΟΣ	84	ΤΣΑΛΑΒΟΥΤΑΣ ΜΙΧΑΗΛ
19	ΣΑΡΑΝΤΙΤΗ ΣΜΑΡΑΓΔΗ	54	ΚΛΗΡΟΝΟΜΟΙ ΙΩ. ΓΚΟΥΒΕΡΗ	85	ΑΓΝΩΣΤΟΣ
	ΜΕΝΤΗΣ ΓΕΩΡΓΙΟΣ	55	ΑΓΝΩΣΤΟΣ	86	ΛΙΜΕΝΑΡΧΕΙΟ
20	ΜΠΙΛΛΙΝΗΣ ΑΝΤΩΝΙΟΣ	56	ΑΓΝΩΣΤΟΣ	87	ΚΑΡΑΚΑΛΑΣ
	ΜΠΙΛΛΙΝΗΣ ΧΑΡΑΛΑΜΠΟΣ	57	ΠΑΠΠΟΥΛΙΑΣ ΚΩΝΣΤΑΝΤΙΝΟΣ	88	ΤΣΑΚΟΥ ΚΑΝΕΛΛΗ
21	ΚΩΣΤΑΚΟΣ Π. ΝΙΚΟΛΑΟΣ	58	ΓΕΩΡΓΙΟΣ ΤΣΑΛΑΒΟΥΤΑΣ		ΠΑΠΠΟΥ
22	ΤΣΑΚΟΣ ΣΠΥΡΙΔΩΝΑΣ	59	ΔΑΝΗΣ		ΣΤΙΒΑΚΤΑΣ ΣΠΥΡΙΔΩΝΑΣ
23	ΤΣΑΛΑΒΟΥΤΑΣ ΓΕΩΡΓΙΟΣ	60	ΤΣΙΡΙΓΩΤΗΣ		ΣΤΙΒΑΚΤΑΣ ΓΕΩΡΓΙΟΣ
24	ΜΑΝΑΚΟΥ ΚΥΡΙΑΚΟΥΛΑ	61	ΝΥΧΑΣ	89	ΔΗΜΟΣ ΜΟΝΕΜΒΑΣΙΑΣ
25	ΤΣΑΚΟΣ ΙΩΑΝΝΗΣ	62	ΝΥΧΑΣ ΑΝ. ΕΥΑΓΓΕΛΟΣ	90	ΑΓΝΩΣΤΟΣ
26	ΧΑΔΙΑΡΗΣ ΘΕΟΔΩΡΟΣ	63	ΝΥΧΑΣ ΑΝ. ΕΥΑΓΓΕΛΟΣ	91	ΔΡΕΠΑΝΙΩΤΗΣ ΑΝΤΩΝΙΟΣ
27	ΒΡΑΪΜΑΚΗΣ		ΝΥΧΑΣ ΑΝ. ΔΗΜΗΤΡΙΟΣ	92	ΑΓΝΩΣΤΟΣ
28	ΚΛΗΡΟΝΟΜΟΙ ΒΡΑΪΜΑΚΗ		ΚΛΗΡΟΝΟΜΟΙ ΝΥΧΑ ΙΩΑΝΝΗ	93	ΑΓΝΩΣΤΟΣ
29	ΓΚΟΥΒΕΡΗΣ Α. ΙΩΑΝΝΗΣ		ΚΛΗΡΟΝΟΜΟΙ ΝΥΧΑ ΓΡΗΓΟΡΙΟΥ	94	ΣΤΑΘΑΚΗΣ ΓΡΗΓΟΡΗΣ
	ΓΚΟΥΒΕΡΗΣ Α. ΚΥΡΙΑΚΟΣ		ΣΤΑΘΑΚΗ ΜΑΡΟΥΛΗ ΤΟΥ ΙΩΑΝΝΗ	95	ΣΤΑΘΑΚΗΣ ΓΡΗΓΟΡΗΣ
30	ΓΚΟΥΒΕΡΗΣ ΓΕΩΡΓΙΟΣ	64	ΣΤΑΘΑΚΗΣ ΝΙΚ. ΙΩΑΝΝΗΣ	96	ΣΤΑΘΑΚΗΣ ΓΡΗΓΟΡΗΣ
31	ΣΤΑΘΑΚΗΣ ΣΠΥΡΙΔΩΝΑΣ	65	ΜΗΝΟΓΙΑΝΝΗ ΚΩΝΣΤΑΝΤΙΝΑ	97	ΛΕΚΚΑΣ ΤΡΙΑΝΤΑΦΥΛΛΟΣ
32	ΚΛΗΡΟΝΟΜΟΙ ΔΗΜ. ΑΛΕΞΑΝΔΡΑΚΗ	66	ΦΛΕΒΑΡΗΣ ΣΟΦΟΚΛΗΣ	98	ΖΕΡΗΣ ΠΑΝΑΓΙΩΤΗΣ
33	ΚΛΗΡΟΝΟΜΟΙ ΠΑΝ. ΑΛΕΞΑΝΔΡΑΚΗ	67	ΦΛΕΒΑΡΗΣ ΓΕΩΡΓΙΟΣ	99	ΖΕΡΗΣ
34	ΜΑΝΑΚΟΥ ΚΥΡΙΑΚΟΥΛΑ				
	ΚΟΥΡΚΟΥΛΗΣ				
	ΑΛΕΙΦΕΡΗΣ				

ΛΙΜΕΝΟΒΡΑΧΙΟΝΑΣ

ΘΑΛΑΣΣΑ

ΘΑΛΑΣΣΑ

415600

415550

415500

415450

415400

415350

415300

ΥΠΟΜΝΗΜΑ ΕΠΙΤΡΟΠΗΣ

Συνοδεύει την από 12-6-13 έκθεση της επιτροπής αιγιαλού (άρθρο 3 §1 Ν.2971/01)

Γραμμή Αιγιαλού — Γραμμή Παραλίας

Σπάρτη 12-6-13

Ο πρόεδρος

Τα μέλη

1)

2)

3) ΜΑΖΑΡΑΚΗΣ ΓΕΩΡΓΙΟΣ ΠΟΛ. ΜΗΧΑΝΙΚΟΣ Τ.Ε με Β' βαθμό

4)

ΕΛΛΗΝΙΚΗ ΔΗΜΟΚΡΑΤΙΑ
ΠΕΡΙΦΕΡΕΙΑ ΠΕΛΟΠΟΝΝΗΣΟΥ
ΠΕΡΙΦΕΡΕΙΑΚΗ ΕΝΟΤΗΤΑ ΛΑΚΩΝΙΑΣ
ΔΗΜΟΣ ΜΟΝΕΜΒΑΣΙΑΣ
ΔΗΜΟΤΙΚΟ ΛΙΜΕΝΙΚΟ ΤΑΜΕΙΟ ΜΟΝΕΜΒΑΣΙΑΣ

ΜΕΛΕΤΗ: ΤΟΠΟΓΡΑΦΙΚΗ ΑΠΟΤΥΠΩΣΗ ΧΕΡΣΑΙΑΣ ΖΩΝΗΣ ΛΙΜΕΝΑ ΝΕΑΠΟΛΗΣ

ΠΕΡΙΟΧΗ ΜΕΛΕΤΗΣ: Δ.Ε. ΒΟΙΩΝ - ΝΕΑΠΟΛΗ

ΤΙΤΛΟΣ ΣΧΕΔΙΟΥ: ΤΟΠΟΓΡΑΦΙΚΗ ΑΠΟΤΥΠΩΣΗ

ΜΕΛΕΤΗΤΗΣ: ΓΕΩΡΓΑΚΑΚΟΣ Δ. ΙΩΑΝΝΗΣ
ΑΓΡ. ΤΟΠΟΓΡΑΦΟΣ ΜΗΧΑΝΙΚΟΣ Ε.Μ.Π.
ΝΙΚΗΤΑΡΑ 103 - ΠΕΙΡΑΙΑΣ ΤΗΛ-FAX 210-4118108 e-mail: y-geo@tee.gr


ΧΡΟΝΟΣ ΜΕΛΕΤΗΣ: ΙΟΥΛΙΟΣ 2012


ΔΙΑΝΟΜΗ ΦΥΛΛΩΝ ΧΑΡΤΗ	ΓΕΩΔΑΙΤΙΚΟ ΣΥΣΤΗΜΑ ΑΝΑΦΟΡΑΣ	ΑΡΙΘΜΟΣ ΣΧΕΔΙΟΥ	Τ2
ΣΥΝΔΕΣΗ ΜΕ ΟΜΟΡΟ ΦΥΛΛΟ ΧΑΡΤΗ ΑΡ.1 — 1, 2, 3, 4	ΕΛΛΗΝΙΚΟ ΓΕΩΔΑΙΤΙΚΟ ΣΥΣΤΗΜΑ ΑΝΑΦΟΡΑΣ 1987 (ΕΓΣΑ 87) ΕΓΚΑΡΣΙΑ ΜΕΡΚΑΤΟΡΙΚΗ ΠΡΟΒΟΛΗ ΕΛΛΕΙΨΟΕΙΔΕΣ GRS80 $\lambda 0 = 24^0$ $\varphi 0 = 0^0$	ΚΛΙΜΑΚΑ 1:500	


ΗΜΕΡΟΜΗΝΙΑ	ΤΡΟΠΟΠΟΙΗΣΗ	ΣΥΝΤΑΞΗ: ΥΠΟΓΡΑΦΗ	ΣΥΝΤΑΞΗ: ΣΦΡΑΓΙΔΑ
			ΙΩΑΝΝΗΣ ΔΗΜ. ΓΕΩΡΓΑΚΑΚΟΣ ΤΟΠΟΓΡΑΦΟΣ ΜΗΧΑΝΙΚΟΣ Ε.Μ.Π. ΜΕΛΟΣ Τ.Ε.Ε. - ΑΡΙΘ. ΜΗΤΡΩΟΥ 71536 ΝΙΚΗΤΑΡΑ 103 - 185 46 ΠΕΙΡΑΙΑΣ ΤΗΛ./FAX: 210 41 18 108 ΑΦΜ: 053878754 - ΔΟΥ: Δ' ΠΕΙΡΑΙΑ

ΕΛΕΓΧΟΣ: Το πρωτότυπο θεωρημένο υπάρχει στην υπηρεσία μας Η μηχανικός — ΠΕΡΔΙΚΟΓΙΑΝΝΗ ΕΥΦΡΟΣΥΝΗ MSc ΤΟΠΟΓΡΑΦΟΣ ΜΗΧΑΝΙΚΟΣ με Β' βαθμό

ΘΕΩΡΗΣΗ: ΕΠΙΚΥΡΩΝΕΤΑΙ με την υπ' αριθ. ... απόφαση 12-08-2013 Πάτρα ... ο Γενικός Γραμματέας της Αποκεντρωμένης Διοίκησης Πελοποννήσου, Δυτικής Ελλάδας & Ιονίου

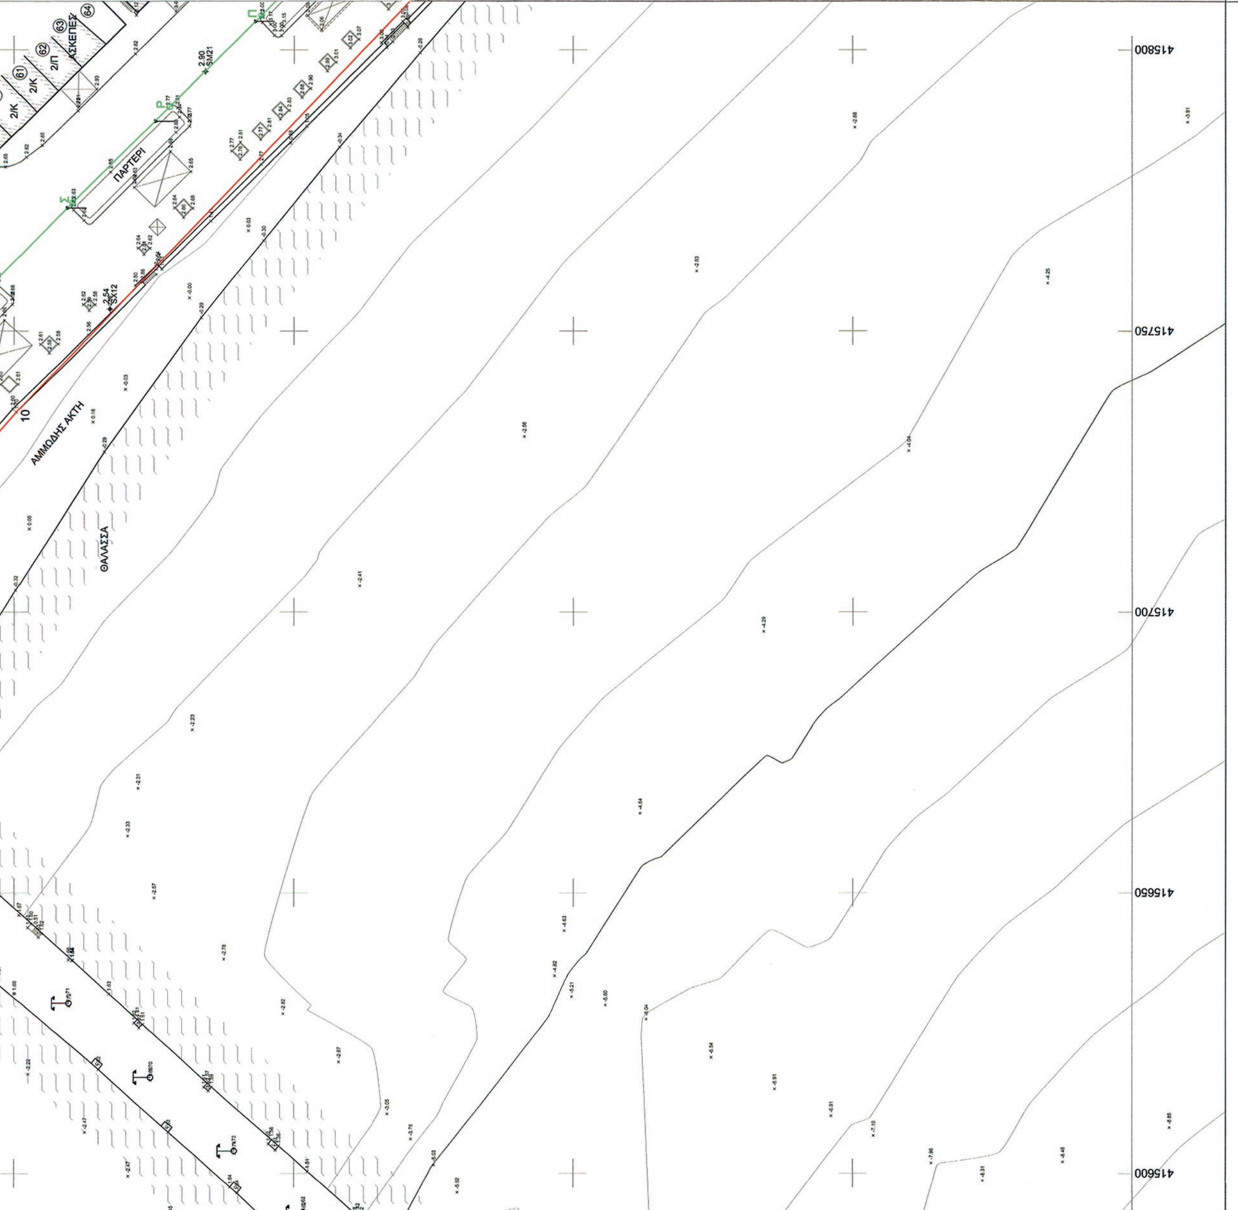

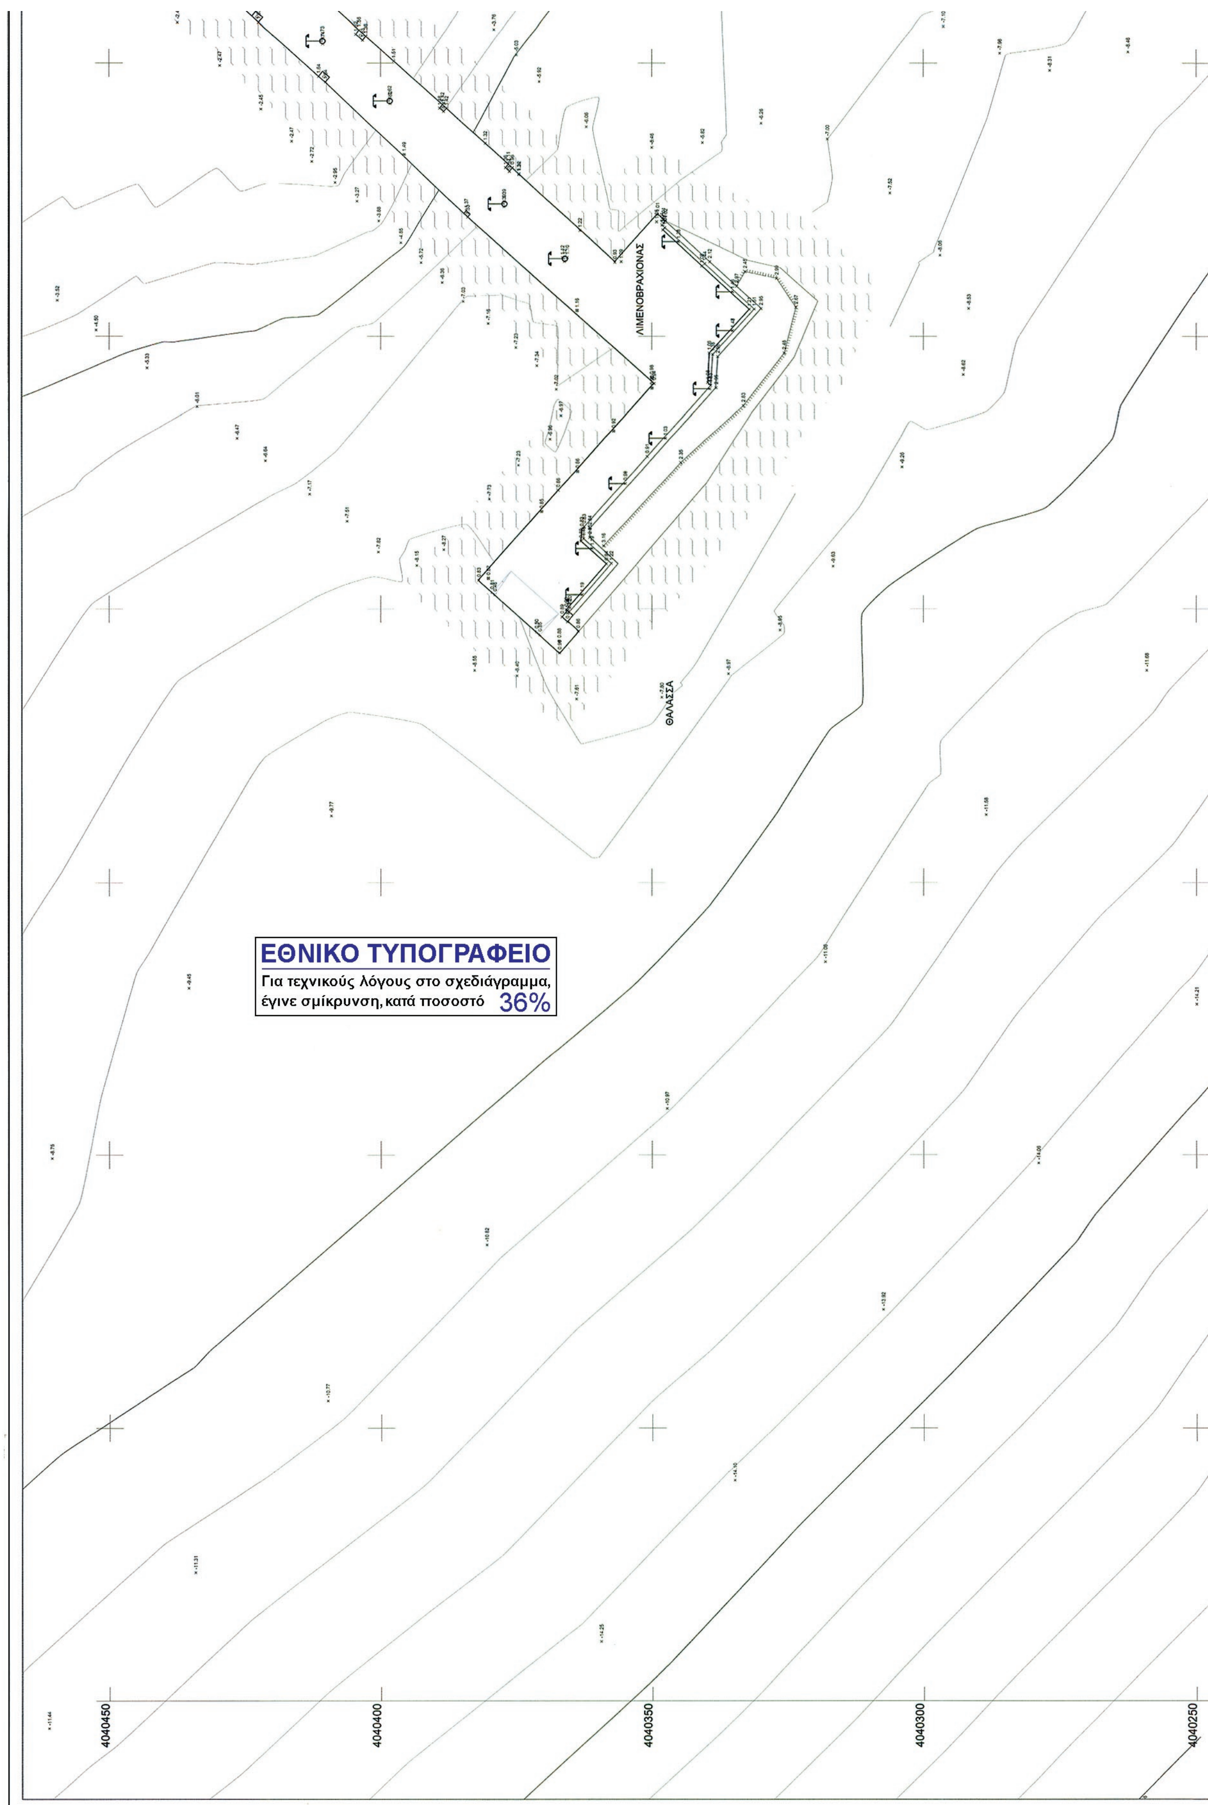
ΛΙΜΕΝΟΒΡΑΧΙΟΝΑΣ
ΘΑΛΑΣΣΑ
ΕΘΝΙΚΟ ΤΥΠΟΓΡΑΦΕΙΟ
Για τεχνικούς λόγους στο σχεδιάγραμμα, έγινε σμίκρυνση, κατά ποσοστό 36%
4040450
4040400
4040350
4040300
4040250

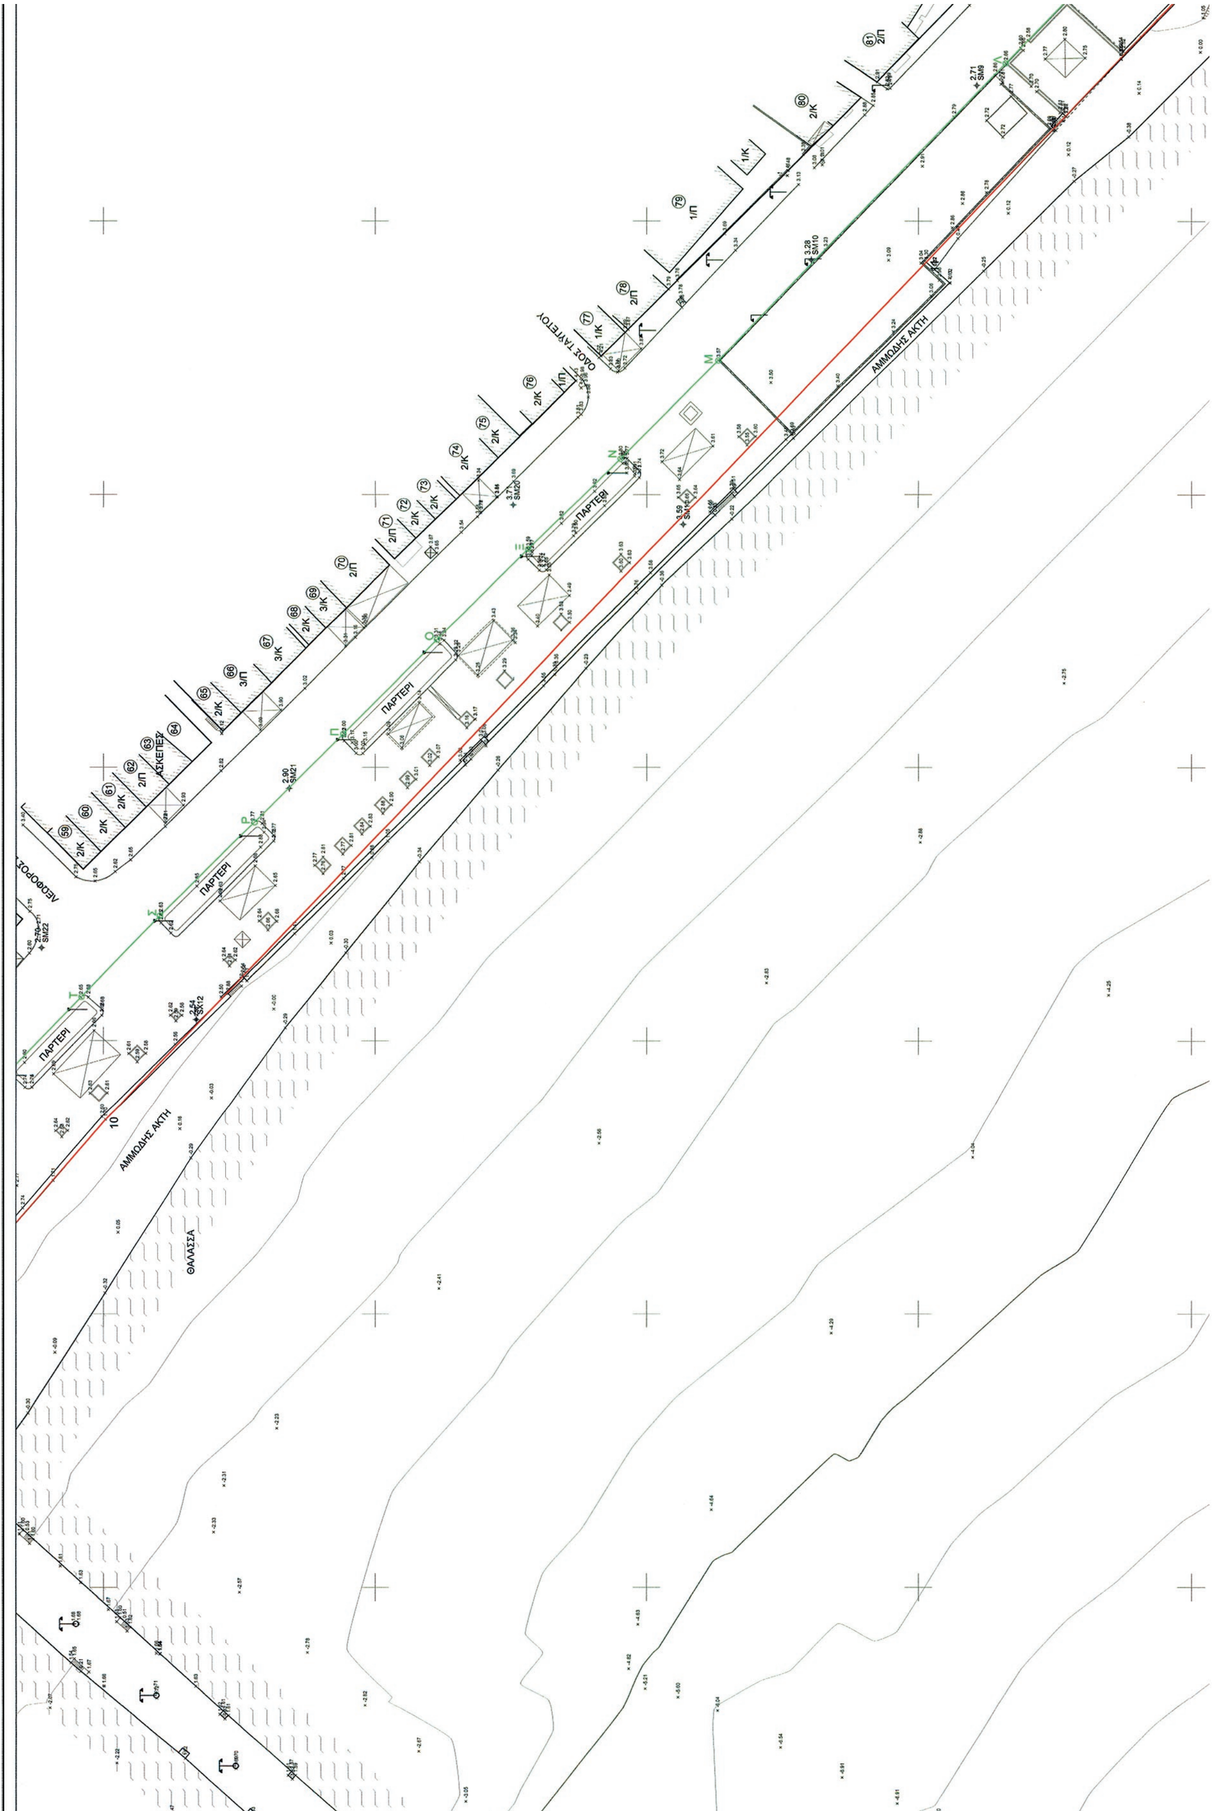
ΟΔΟΣ ΤΑΫΓΕΤΟΥ
ΑΜΜΩΔΗΣ ΑΚΤΗ
ΑΜΜΩΔΗΣ ΑΚΤΗ
ΘΑΛΑΣΣΑ
ΠΑΡΤΕΡΙ
ΠΑΡΤΕΡΙ
ΠΑΡΤΕΡΙ
ΠΑΡΤΕΡΙ
ΑΣΚΕΠΕΣ

ΥΠΟΜΝΗΜΑ

- ΖΩΝΗ ΛΙΜΕΝΟΣ
- ΦΡΥΔΙ ΠΡΑΝΟΥΣ
- ΠΟΔΙ ΠΡΑΝΟΥΣ
- ΞΕΡΟΛΙΘΙΑ
- ΣΥΡΜΑΤΟΠΛΕΓΜΑ
- ΟΡΙΟ ΒΛΑΣΤΗΣΗΣ
- ΣΤΥΛΟΣ Ο.Τ.Ε.
- ΣΤΥΛΟΣ Δ.Ε.Η.
- ΧΑΡΑΚΤΗΡΙΣΜΟΣ ΚΤΙΣΜΑΤΟΣ — 1/Π ΑΡ. ΟΡΟΦΩΝ / ΕΙΔΟΣ ΟΡΟΦΗΣ
- ΑΡΙΘΜΗΣΗ ΙΔΙΟΚΤΗΣΙΩΝ — 12
- ΣΤΑΣΗ
- ΑΡΙΘΜΗΣΗ ΚΟΡΥΦΩΝ ΟΡΙΩΝ ΙΔΙΟΚΤΗΣΙΩΝ — 52
- ΚΥΡΙΕΣ ΙΣΟΫΨΕΙΣ / ΙΣΟΒΑΘΕΙΣ
- ΔΕΥΤΕΡΕΥΟΥΣΕΣ ΙΣΟΫΨΕΙΣ / ΙΣΟΒΑΘΕΙΣ

Ισοδιάσταση Ισοϋψών 1.00 μ.



ΠΙΝΑΚΑΣ ΣΥΝΤΕΤΑΓΜΕΝΩΝ
ΚΟΡΥΦΩΝ ΖΩΝΗΣ ΛΙΜΕΝΟΣ ΝΕΑΠΟΛΗΣ
ΣΕ ΣΥΣΤΗΜΑ ΑΝΑΦΟΡΑΣ ΕΓΣΑ 87

Α	416215.059	4039938.627	Π	415806.159	4040405.839	η	415501.351	4040686.616
Β	416157.142	4040020.337	Ρ	415789.972	4040422.223	θ	415497.498	4040690.490
Γ	416116.597	4040077.467	Σ	415772.842	4040439.611	ι	415466.869	4040719.778
Δ	416093.806	4040109.433	Τ	415758.093	4040454.043	κ	415456.237	4040729.965
Ε	416070.461	4040142.347	Υ	415744.859	4040466.927	λ	415425.761	4040759.226
Ζ	416063.805	4040157.365	Φ	415732.790	4040478.265	μ	415422.868	4040762.018
Η	416014.397	4040211.187	Χ	415718.880	4040490.403	ν	415389.722	4040793.879
Θ	416005.635	4040219.246	Ψ	415655.793	4040545.565	ξ	415385.767	4040797.622
Ι	416000.792	4040214.511	Ω	415637.237	4040561.405	ο	415355.365	4040826.741
Κ	415940.359	4040272.802	α	415617.157	4040576.552	π	415339.029	4040842.482
Λ	415928.878	4040283.991	β	415607.223	4040585.193	ρ	415319.832	4040861.021
Μ	415874.579	4040336.789	γ	415590.497	4040601.452	σ	415302.947	4040877.936
Ν	415856.567	4040354.786	δ	415578.452	4040613.512	τ	415287.128	4040894.982
Ξ	415839.806	4040371.806	ε	415546.974	4040642.988	υ	415274.310	4040911.418
Ο	415823.203	4040388.589	ζ	415531.281	4040658.704	φ	415244.543	4040949.753

ΠΙΝΑΚΑΣ ΣΥΝΤΕΤΑΓΜΕΝΩΝ ΚΟΡΥΦΩΝ ΑΙΓΙΑΛΟΥ
ΣΥΣΤΗΜΑ ΑΝΑΦΟΡΑΣ ΕΓΣΑ87

Κ	415192.716	4040962.596	8	415649.523	4040524.675	16	416041.349	4040155.343
1	415228.559	4040940.932	9	415696.088	4040484.117	17	416046.816	4040149.375
2	415328.754	4040837.089	10	415735.558	4040449.601	18	416058.667	4040141.721
3	415408.865	4040762.834	11	415892.525	4040298.576	19	416088.486	4040107.889
4	415567.983	4040608.688	12	415942.860	4040250.435	20	416112.282	4040074.545
5	415578.452	4040613.512	13	415964.927	4040249.091	21	416144.041	4040031.673
6	415590.497	4040601.452	14	415994.334	4040217.450	22	416187.615	4039978.460
7	415579.210	4040585.359	15	415995.053	4040209.538	23	416215.188	4039938.716
						42	416256.678	4039878.913


ΠΙΝΑΚΑΣ ΣΥΝΤΕΤΑΓΜΕΝΩΝ ΚΟΡΥΦΩΝ ΠΑΡΑΛΙΑΣ
ΣΥΣΤΗΜΑ ΑΝΑΦΟΡΑΣ ΕΓΣΑ87


Κ3	415197.569	4040971.348	1'γ	415216.301	4040960.026	21'	416223.404	4039944.417
1'α	415200.190	4040969.764	1'δ	415234.849	4040948.815			
1'β= 24Τ2	415199.331	4040968.641	1'ε	415237.627	4040945.936			

Οι συντεταγμένες της κορυφής 1'β έχουν προκύψει με μετατροπή συντεταγμένων UTM3o>ΕΓΣΑ από τις αντίστοιχες της πράξης εφαρμογής.


ΚΤΗΜΑΤΟΛΟΓΙΚΟΣ ΠΙΝΑΚΑΣ


Α/Α	ΦΕΡΟΜΕΝΟΣ ΙΔΙΟΚΤΗΤΗΣ	Α/Α	ΦΕΡΟΜΕΝΟΣ ΙΔΙΟΚΤΗΤΗΣ	Α/Α	ΦΕΡΟΜΕΝΟΣ ΙΔΙΟΚΤΗΤΗΣ
1	ΑΡΣΕΝΑΚΟΣ ΑΡΣΕΝΙΟΣ	35	ΤΣΩΛΗ ΧΡΥΣΟΥΛΑ	68	ΨΑΡΟΜΑΤΗ ΕΛΕΝΗ
2	ΤΣΩΛΗ ΧΡΥΣΟΥΛΑ	36	ΓΕΩΡΓΙΟΣ ΤΣΑΛΑΒΟΥΤΑΣ		ΨΑΡΟΜΑΤΗ ΒΑΣΙΛΙΚΗ
3	ΔΟΥΜΑΝΗΣ	37	ΣΑΡΑΝΤΙΤΗΣ ΝΙΚΟΛΑΟΣ	69	ΑΛΕΙΦΕΡΗ ΡΑΪΣΑΚΗ ΑΙΜΙΛΙΑ
4	ΤΣΑΛΑΒΟΥΤΑΣ ΙΩΑΝΝΗΣ	38	ΑΓΝΩΣΤΟΣ		ΔΕΡΜΑΤΗ ΕΛΕΝΗ
	ΜΑΖΑΡΑΚΗ ΕΥΓΕΝΙΑ	39	ΔΟΥΜΑΝΗΣ ΠΑΝΑΓΙΩΤΗΣ	70	ΜΠΙΛΛΙΝΗΣ Μ. ΑΝΤΩΝΙΟΣ
	ΙΩΑΝΝΗΣ Γ. ΚΟΝΤΡΑΦΟΥΡΗΣ	40	ΛΙΩΝΗΣ ΔΗΜΗΤΡΙΟΣ	71	ΣΩΤΗΡΙΑΝΑΚΟΣ
5	ΚΑΤΑΓΑ ΣΤΑΥΡΟΥΛΑ	41	ΤΣΑΒΔΑΡΙΔΗΣ ΘΕΟΔΩΡΟΣ	72	ΤΣΙΡΙΓΩΤΑΚΗΣ ΠΑΝΤΕΛΗΣ
6	ΔΑΜΙΑΝΑΚΗΣ ΚΩΝ/ΝΟΣ	42	ΜΑΝΑΚΟΣ Ι. ΚΩΝΣΤΑΝΤΙΝΟΣ	73	ΦΛΕΒΑΡΗΣ
7	ΤΣΩΛΗ ΧΡΥΣΟΥΛΑ	43	ΜΑΝΑΚΑΟΣ Π. ΙΩΑΝΝΗΣ	74	ΚΑΤΑΓΑΣ ΝΙΚΟΣ
8	ΚΟΤΣΙΦΑΣ ΔΗΜΗΤΡΙΟΣ	44	ΜΗΝΟΓΙΑΝΝΗ ΚΩΝΣΤΑΝΤΙΝΑ	75	ΣΥΜΒΩΝΗΣ ΕΥΑΓΓΕΛΟΣ
	ΚΟΤΣΙΦΑΣ ΦΩΤΗΣ	45	ΚΛΗΡΟΝΟΜΟΙ ΔΗΜ. ΠΑΝΑΓΟΥ	76	ΓΚΟΥΒΕΡΗΣ ΙΩΑΝΝΗΣ
9	ΝΕΣΤΟΡΙΔΗΣ	46	ΕΜΠΟΡΙΚΗ ΤΡΑΠΕΖΑ	77	ΣΤΑΘΑΚΗ ΜΑΡΙΑ
10	ΑΓΝΩΣΤΟΣ		ΚΟΡΩΝΑΙΟΣ		ΚΟΤΣΩΝΗ ΜΑΤΟΥΛΑ
11	ΣΤΑΘΑΚΗΣ ΣΠ. ΒΑΣΙΛΕΙΟΣ	47	ΚΟΝΤΡΑΦΟΥΡΗΣ	78	ΚΛΗΡΟΝΟΜΟΙ ΔΡΑΚΑΚΗ
12	ΣΤΑΘΑΚΗΣ ΣΠ. ΛΕΩΝΙΔΑΣ	48	ΜΠΙΛΛΙΝΗΣ ΑΝΤΩΝΙΟΣ	79	ΔΗΜΟΣ ΜΟΝΕΜΒΑΣΙΑΣ
13	ΚΩΝΣΤΑΝΤΙΝΑΚΟΣ ΝΙΚΟΛΑΟΣ		ΜΠΙΛΛΙΝΗΣ ΧΑΡΑΛΑΜΠΟΣ	80	ΒΑΤΙΣΤΑΣ ΔΗΜΗΤΡΙΟΣ
14	ΒΟΙΑΤΙΚΗ Ε.Π.Ε	49	ΤΣΑΛΑΒΟΥΤΑΣ ΔΗΜΗΤΡΙΟΣ	81	ΔΡΙΒΑΣ ΚΩΝΣΤΑΝΤΙΝΟΣ
15	ΠΑΣΣΑΚΟΣ ΠΑΝΑΓΙΩΤΗΣ	50	ΨΑΡΟΥ - ΚΟΥΡΚΟΥΛΗ ΑΝΝΑ	82	ΧΑΤΖΗΜΟΣΧΟΣ ΕΥΑΓΓΕΛΟΣ
16	ΠΑΣΣΑΚΟΣ ΠΑΝΑΓΙΩΤΗΣ	51	ΚΛΗΡΟΝΟΜΟΙ ΠΑΝΟΥ ΒΑΤΙΣΤΑ		ΧΑΤΖΗΜΟΣΧΟΥ ΒΑΣΙΛΙΚΗ
17	ΠΑΣΣΑΚΟΣ	52	ΜΑΝΑΚΟΣ ΘΕΟΔΩΡΟΣ	83	ΛΙΒΑΝΟΣ ΔΗΜΗΤΡΙΟΣ
18	ΔΡΙΒΑΣ ΠΑΝΤΕΛΗΣ	53	ΑΓΝΩΣΤΟΣ	84	ΤΣΑΛΑΒΟΥΤΑΣ ΜΙΧΑΗΛ
19	ΣΑΡΑΝΤΙΤΗ ΣΜΑΡΑΓΔΗ	54	ΚΛΗΡΟΝΟΜΟΙ ΙΩ. ΓΚΟΥΒΕΡΗ	85	ΑΓΝΩΣΤΟΣ
	ΜΕΝΤΗΣ ΓΕΩΡΓΙΟΣ	55	ΑΓΝΩΣΤΟΣ	86	ΛΙΜΕΝΑΡΧΕΙΟ
20	ΜΠΙΛΛΙΝΗΣ ΑΝΤΩΝΙΟΣ	56	ΑΓΝΩΣΤΟΣ	87	ΚΑΡΑΚΑΛΑΣ
	ΜΠΙΛΛΙΝΗΣ ΧΑΡΑΛΑΜΠΟΣ	57	ΠΑΠΠΟΥΛΙΑΣ ΚΩΝΣΤΑΝΤΙΝΟΣ	88	ΤΣΑΚΟΥ ΚΑΝΕΛΛΗ
21	ΚΩΣΤΑΚΟΣ Π. ΝΙΚΟΛΑΟΣ	58	ΓΕΩΡΓΙΟΣ ΤΣΑΛΑΒΟΥΤΑΣ		ΠΑΠΠΟΥ
22	ΤΣΑΚΟΣ ΣΠΥΡΙΔΩΝΑΣ	59	ΔΑΝΗΣ		ΣΤΙΒΑΚΤΑΣ ΣΠΥΡΙΔΩΝΑΣ
23	ΤΣΑΛΑΒΟΥΤΑΣ ΓΕΩΡΓΙΟΣ	60	ΤΣΙΡΙΓΩΤΗΣ		ΣΤΙΒΑΚΤΑΣ ΓΕΩΡΓΙΟΣ
24	ΜΑΝΑΚΟΥ ΚΥΡΙΑΚΟΥΛΑ	61	ΝΥΧΑΣ	89	ΔΗΜΟΣ ΜΟΝΕΜΒΑΣΙΑΣ
25	ΤΣΑΚΟΣ ΙΩΑΝΝΗΣ	62	ΝΥΧΑΣ ΑΝ. ΕΥΑΓΓΕΛΟΣ	90	ΑΓΝΩΣΤΟΣ
26	ΧΑΔΙΑΡΗΣ ΘΕΟΔΩΡΟΣ		ΝΥΧΑΣ ΑΝ. ΕΥΑΓΓΕΛΟΣ	91	ΔΡΕΠΑΝΙΩΤΗΣ ΑΝΤΩΝΙΟΣ

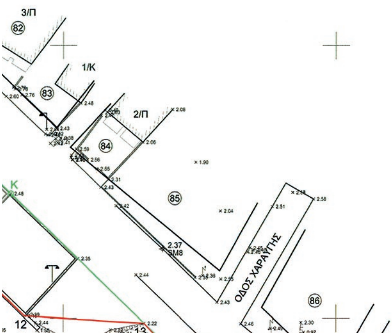

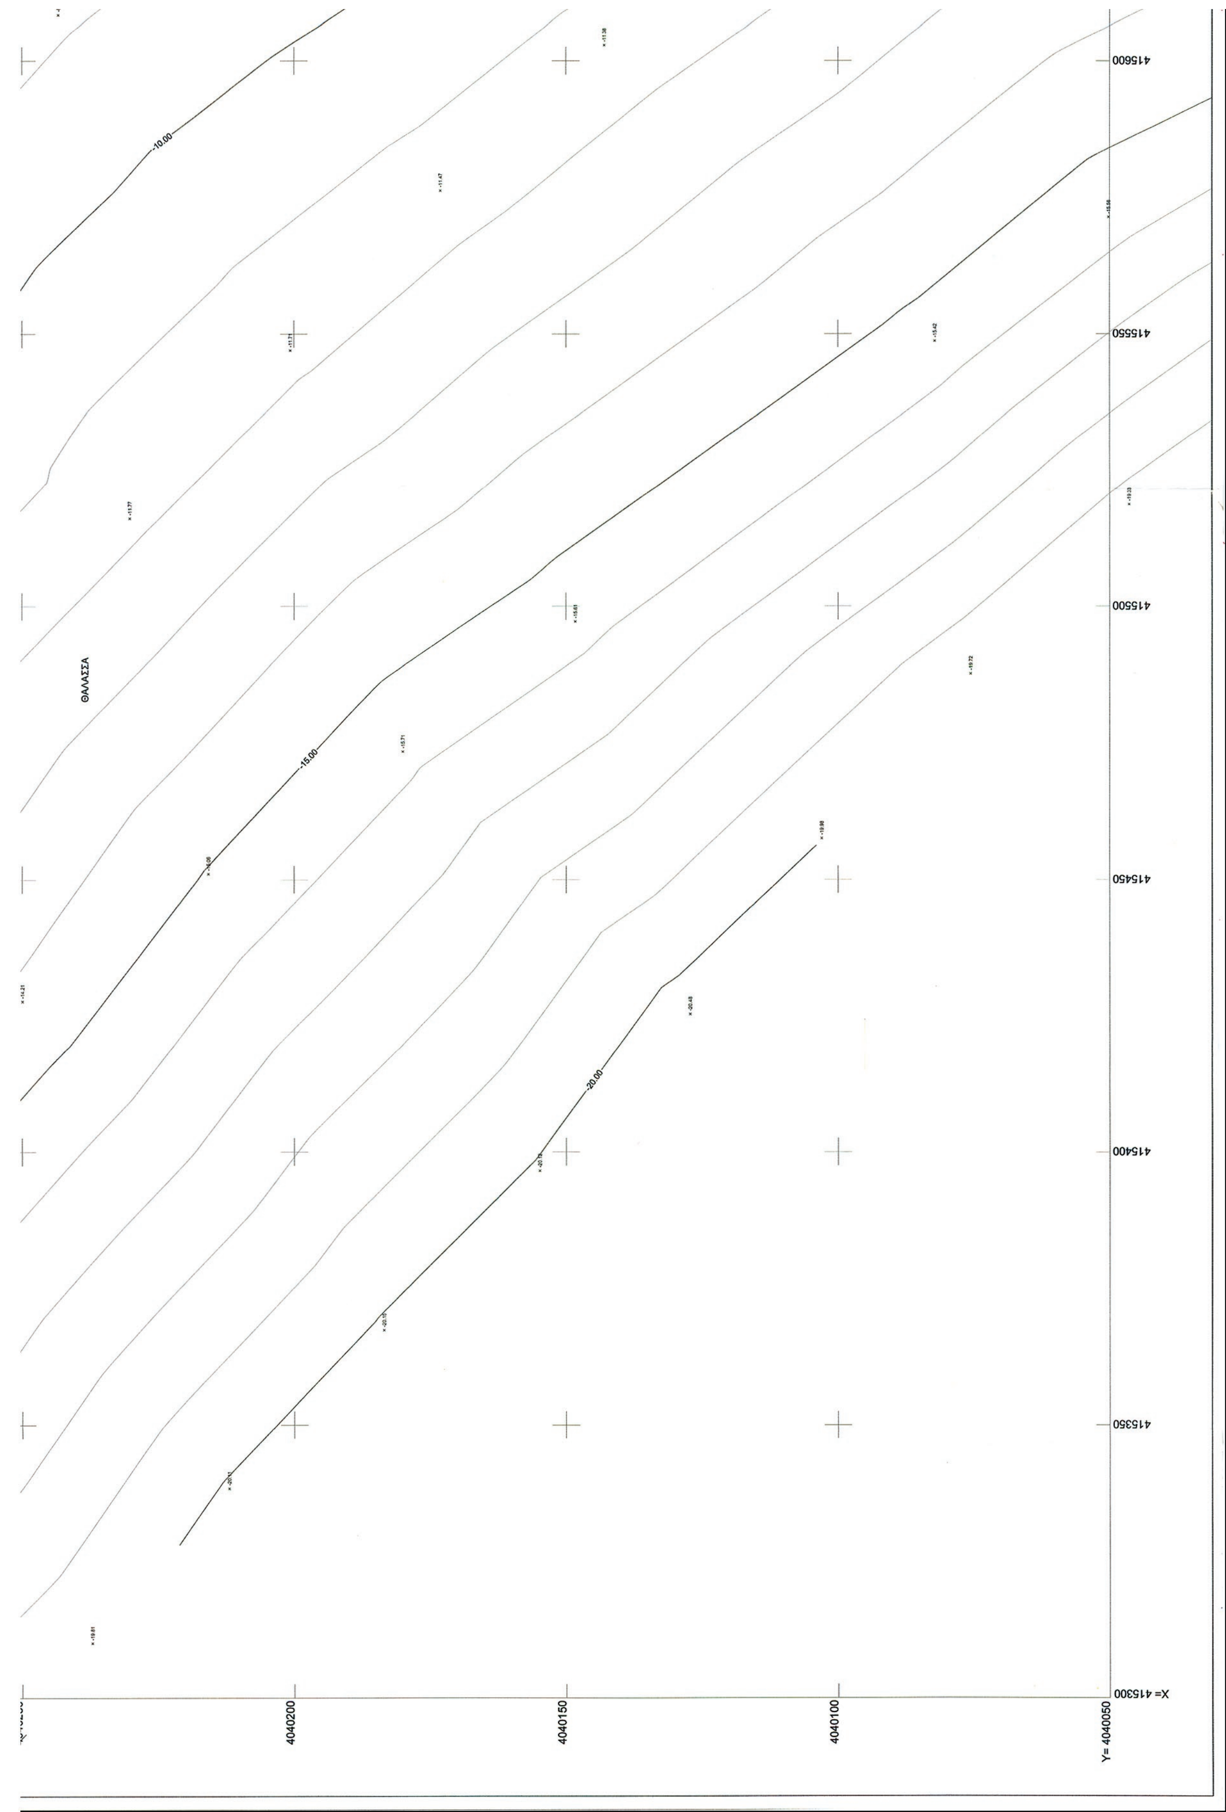

ΘΑΛΑΣΣΑ
-10.00
-15.00
-20.00
415600
415550
415500
415450
415400
415350
X= 415300
4040200
4040150
4040100
Y= 4040050

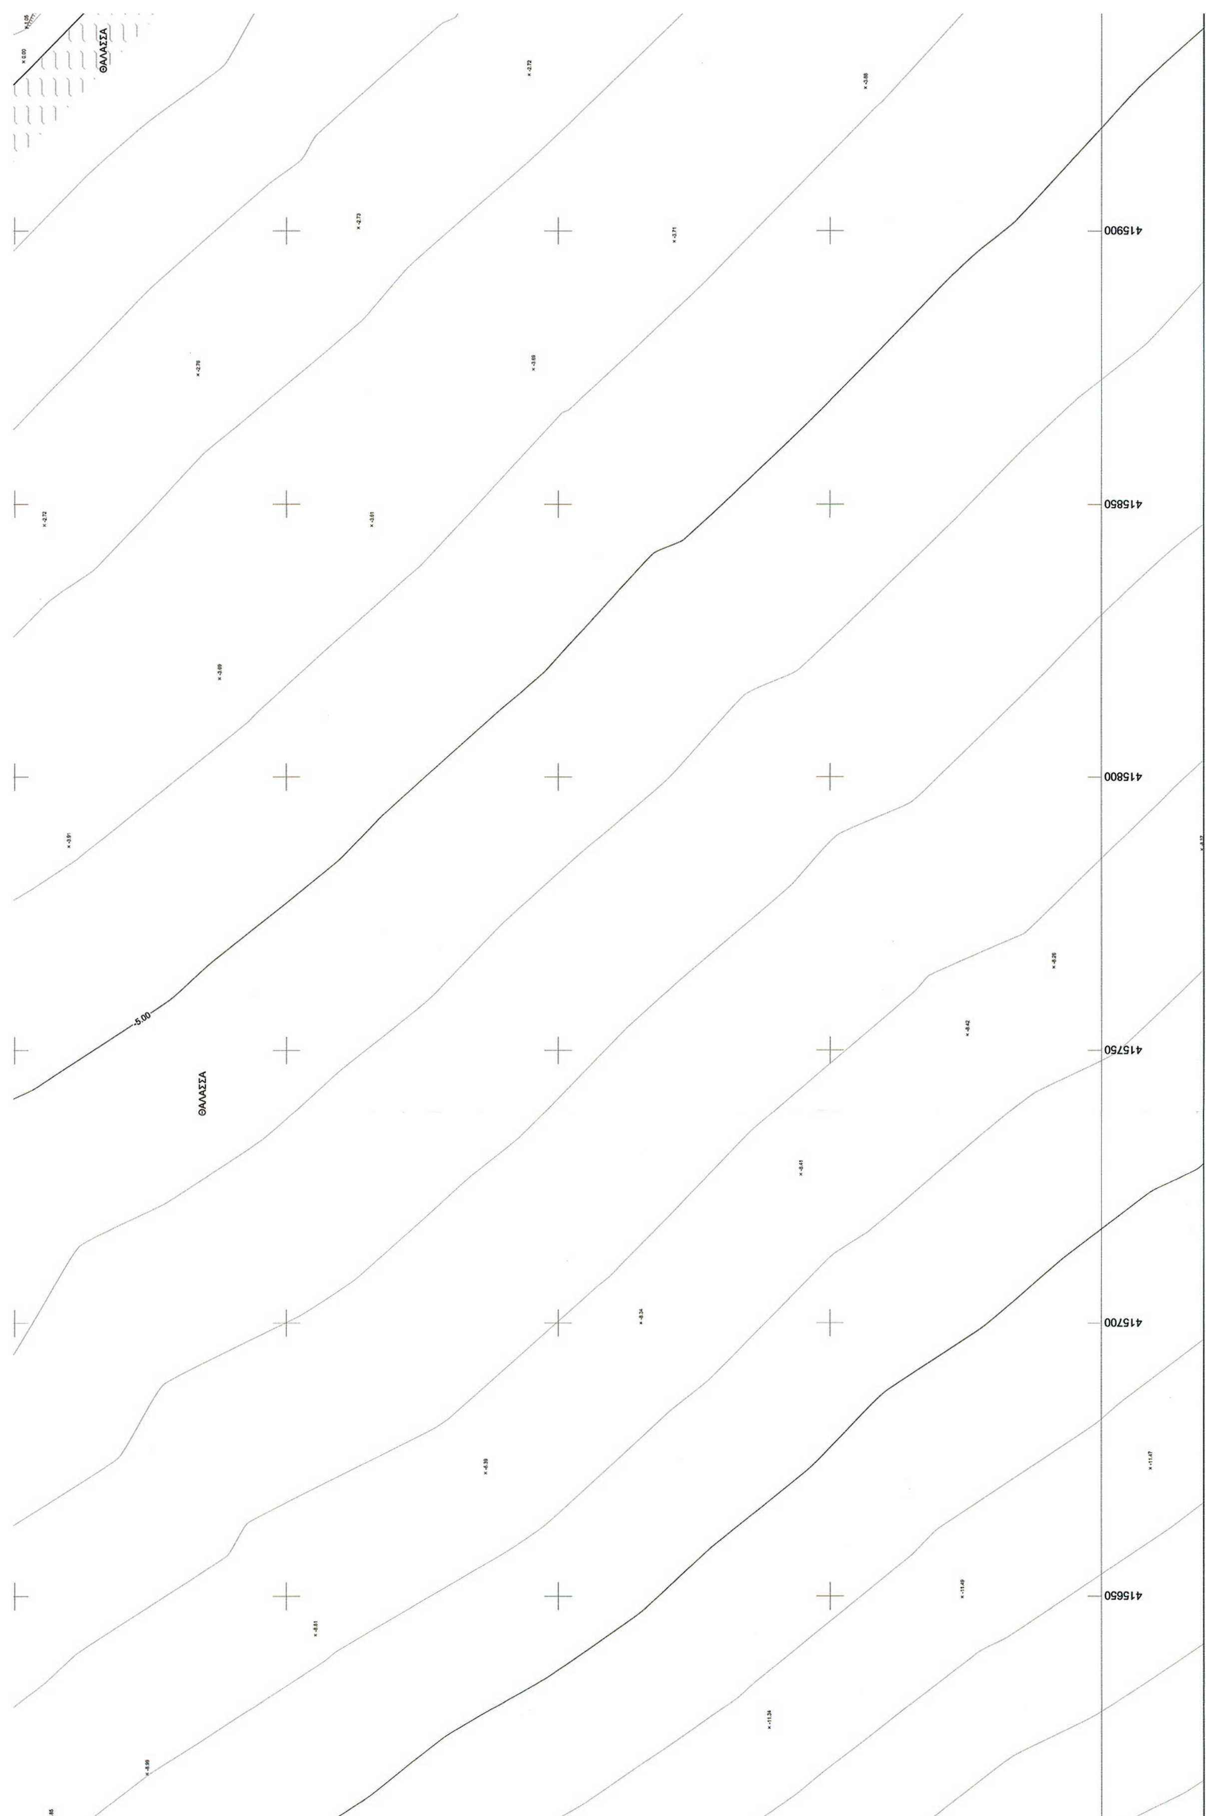
ΘΑΛΑΣΣΑ
-5.00
ΘΑΛΑΣΣΑ
415900
415850
415800
415750
415700
415650

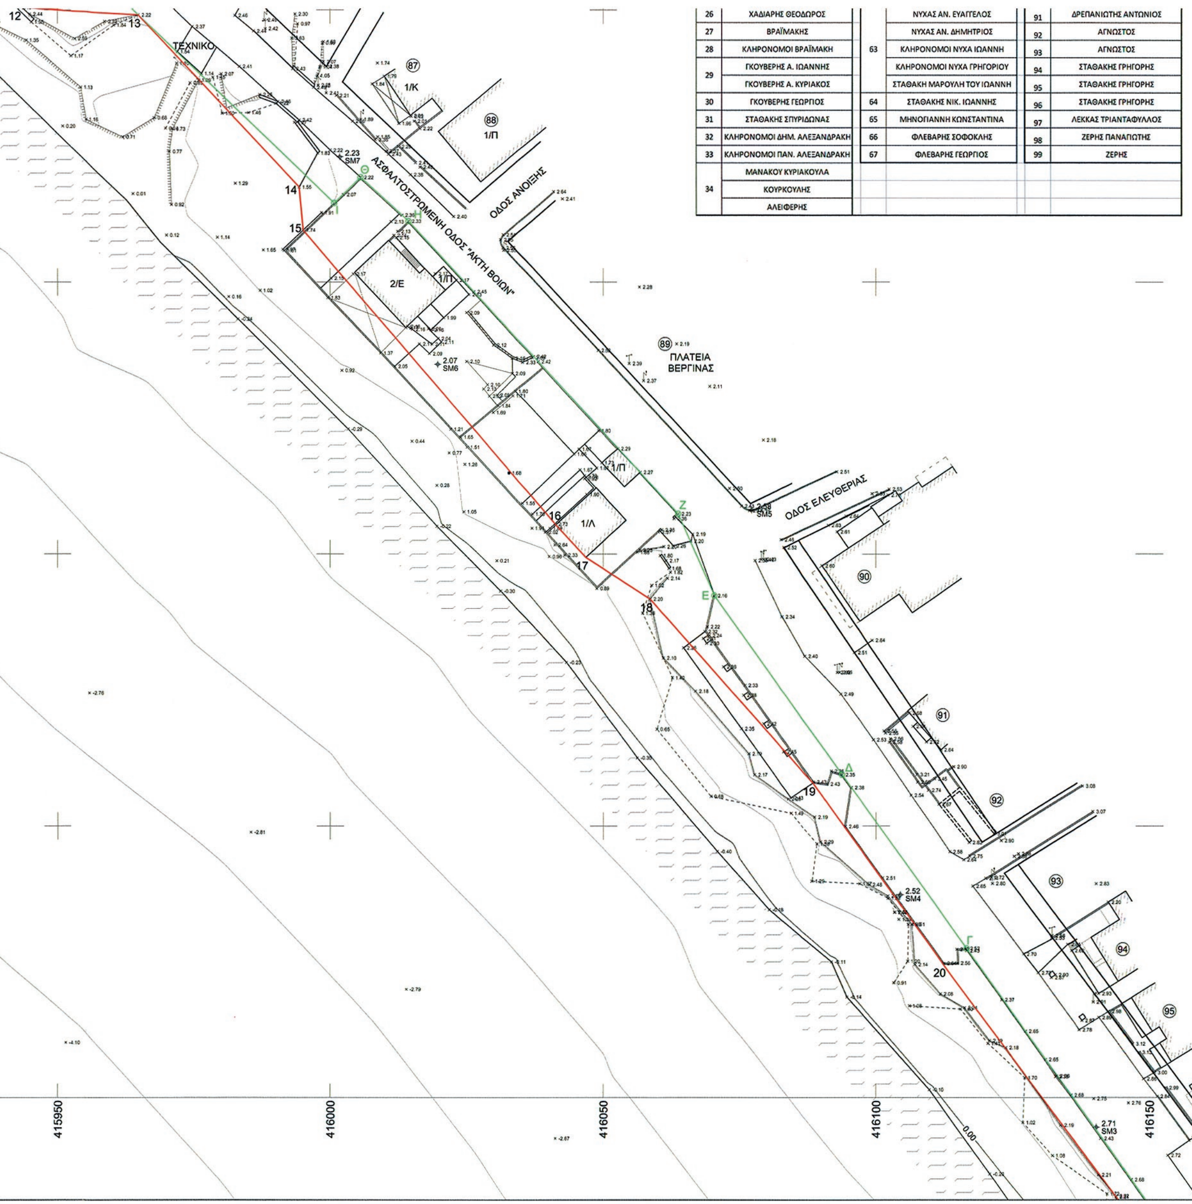

26	ΧΑΔΙΑΡΗΣ ΘΕΟΔΩΡΟΣ	63	ΝΥΧΑΣ ΑΝ. ΕΥΑΓΓΕΛΟΣ	91	ΔΡΕΠΑΝΙΩΤΗΣ ΑΝΤΩΝΙΟΣ
27	ΒΡΑΪΜΑΚΗΣ		ΝΥΧΑΣ ΑΝ. ΔΗΜΗΤΡΙΟΣ	92	ΑΓΝΩΣΤΟΣ
28	ΚΛΗΡΟΝΟΜΟΙ ΒΡΑΪΜΑΚΗ		ΚΛΗΡΟΝΟΜΟΙ ΝΥΧΑ ΙΩΑΝΝΗ	93	ΑΓΝΩΣΤΟΣ
29	ΓΚΟΥΒΕΡΗΣ Α. ΙΩΑΝΝΗΣ		ΚΛΗΡΟΝΟΜΟΙ ΝΥΧΑ ΓΡΗΓΟΡΙΟΥ	94	ΣΤΑΘΑΚΗΣ ΓΡΗΓΟΡΗΣ
	ΓΚΟΥΒΕΡΗΣ Α. ΚΥΡΙΑΚΟΣ		ΣΤΑΘΑΚΗ ΜΑΡΟΥΛΗ ΤΟΥ ΙΩΑΝΝΗ	95	ΣΤΑΘΑΚΗΣ ΓΡΗΓΟΡΗΣ
30	ΓΚΟΥΒΕΡΗΣ ΓΕΩΡΓΙΟΣ	64	ΣΤΑΘΑΚΗΣ ΝΙΚ. ΙΩΑΝΝΗΣ	96	ΣΤΑΘΑΚΗΣ ΓΡΗΓΟΡΗΣ
31	ΣΤΑΘΑΚΗΣ ΣΠΥΡΙΔΩΝΑΣ	65	ΜΗΝΟΓΙΑΝΝΗ ΚΩΝΣΤΑΝΤΙΝΑ	97	ΛΕΚΚΑΣ ΤΡΙΑΝΤΑΦΥΛΛΟΣ
32	ΚΛΗΡΟΝΟΜΟΙ ΔΗΜ. ΑΛΕΞΑΝΔΡΑΚΗ	66	ΦΛΕΒΑΡΗΣ ΣΟΦΟΚΛΗΣ	98	ΖΕΡΗΣ ΠΑΝΑΓΙΩΤΗΣ
33	ΚΛΗΡΟΝΟΜΟΙ ΠΑΝ. ΑΛΕΞΑΝΔΡΑΚΗ	67	ΦΛΕΒΑΡΗΣ ΓΕΩΡΓΙΟΣ	99	ΖΕΡΗΣ
34	ΜΑΝΑΚΟΥ ΚΥΡΙΑΚΟΥΛΑ				
	ΚΟΥΡΚΟΥΛΗΣ				
	ΑΛΕΙΦΕΡΗΣ				

ΥΠΟΜΝΗΜΑ ΕΠΙΤΡΟΠΗΣ

Συνοδεύει την από 12-6-13 έκθεση της επιτροπής αιγιαλού (άρθρο 3 §1 Ν.2971/01)

Γραμμή Αιγιαλού — Γραμμή Παραλίας

Σπάρτη 12-6-13

Ο πρόεδρος — Τα μέλη

1) ΠΕΡΔΙΚΟΓΙΑΝΝΗ ΕΥΦΡΟΣΥΝΗ Μηχ ΤΟΠΟΓΡΑΦΟΣ ΜΗΧΑΝΙΚΟΣ με Π' βαθμό

2) ΒΑΤΙΣΤΑΣ ΔΗΜ. ΠΛΑΤΑΡΧΗΣ Λ.Σ.

3) ΜΑΖΑΡΑΚΗΣ ΓΕΩΡΓΙΟΣ ΠΟΛ. ΜΗΧΑΝΙΚΟΣ Τ.Ε. με Β' βαθμό

4) —

ΑΝΔΡΙΑΝΑΚΟΥ ΒΑΣΙΛΙΚΗ

ΕΛΛΗΝΙΚΗ ΔΗΜΟΚΡΑΤΙΑ
ΠΕΡΙΦΕΡΕΙΑ ΠΕΛΟΠΟΝΝΗΣΟΥ
ΠΕΡΙΦΕΡΕΙΑΚΗ ΕΝΟΤΗΤΑ ΛΑΚΩΝΙΑΣ
ΔΗΜΟΣ ΜΟΝΕΜΒΑΣΙΑΣ
ΔΗΜΟΤΙΚΟ ΛΙΜΕΝΙΚΟ ΤΑΜΕΙΟ ΜΟΝΕΜΒΑΣΙΑΣ

ΜΕΛΕΤΗ: ΤΟΠΟΓΡΑΦΙΚΗ ΑΠΟΤΥΠΩΣΗ ΧΕΡΣΑΙΑΣ ΖΩΝΗΣ ΛΙΜΕΝΑ ΝΕΑΠΟΛΗΣ

ΠΕΡΙΟΧΗ ΜΕΛΕΤΗΣ: Δ.Ε. ΒΟΙΩΝ - ΝΕΑΠΟΛΗ

ΤΙΤΛΟΣ ΣΧΕΔΙΟΥ: ΤΟΠΟΓΡΑΦΙΚΗ ΑΠΟΤΥΠΩΣΗ

ΜΕΛΕΤΗΤΗΣ: ΓΕΩΡΓΑΚΟΣ Δ. ΙΩΑΝΝΗΣ
ΑΓΡ. ΤΟΠΟΓΡΑΦΟΣ ΜΗΧΑΝΙΚΟΣ Ε.Μ.Π.
ΝΙΚΗΤΑΡΑ 103 - ΠΕΙΡΑΙΑΣ ΤΗΛ-FAX 210-4118108 e-mail: y-geo@tee.gr

ΧΡΟΝΟΣ ΜΕΛΕΤΗΣ: ΙΟΥΛΙΟΣ 2012

ΔΙΑΝΟΜΗ ΦΥΛΛΩΝ ΧΑΡΤΗ	ΓΕΩΔΑΙΤΙΚΟ ΣΥΣΤΗΜΑ ΑΝΑΦΟΡΑΣ	ΑΡΙΘΜΟΣ ΣΧΕΔΙΟΥ	Τ3
1, 2, 3, 4	ΕΛΛΗΝΙΚΟ ΓΕΩΔΑΙΤΙΚΟ ΣΥΣΤΗΜΑ ΑΝΑΦΟΡΑΣ 1987 (ΕΓΣΑ 87) ΕΓΚΑΡΣΙΑ ΜΕΡΚΑΤΟΡΙΚΗ ΠΡΟΒΟΛΗ ΕΛΛΕΙΨΟΕΙΔΕΣ GRS80 $\lambda 0 = 24^{o}$ $\varphi 0 = 0^{o}$	ΚΛΙΜΑΚΑ 1:500	

ΗΜΕΡΟΜΗΝΙΑ	ΤΡΟΠΟΠΟΙΗΣΗ	ΣΥΝΤΑΞΗ: ΥΠΟΓΡΑΦΗ	ΣΥΝΤΑΞΗ: ΣΦΡΑΓΙΔΑ
			ΙΩΑΝΝΗΣ ΔΗΜ. ΓΕΩΡΓΑΚΟΣ ΤΟΠΟΓΡΑΦΟΣ ΜΗΧΑΝΙΚΟΣ Ε.Μ.Π. ΜΕΛΟΣ Τ.Ε.Ε. - ΑΡΙΘ. ΜΗΤΡΩΟΥ 71536 ΝΙΚΗΤΑΡΑ 103 - 185 46 ΠΕΙΡΑΙΑΣ ΤΗΛ./FAX: 210 41 18 108 ΑΦΜ: 053878754 - ΔΟΥ: Δ' ΠΕΙΡΑΙΑ

ΕΛΕΓΧΟΣ

Το πρωτότυπο θεωρημένο υπάρχει στην Υπηρεσία μας Η μηχανικός


ΠΕΡΔΙΚΟΓΙΑΝΝΗ ΕΥΦΡΟΣΥΝΗ Μηχ ΤΟΠΟΓΡΑΦΟΣ ΜΗΧΑΝΙΚΟΣ με Π' βαθμό

ΘΕΩΡΗΣΗ

ΕΠΙΚΥΡΩΝΕΤΑΙ με την αριθμ. 74187/6892 απόφαση Πάτρα 12-08-2017


Ο ΓΕΝΙΚΟΣ ΓΡΑΜΜΑΤΕΑΣ ΤΗΣ ΑΠΟΚΕΝΤΡΩΜΕΝΗΣ ΔΙΟΙΚΗΣΗΣ ΠΕΛΟΠΟΝΝΗΣΟΥ, ΔΥΤΙΚΗΣ ΕΛΛΑΔΑΣ & ΙΟΝΙΟΥ

ΕΜΜΑΝΟΥΗΛ Α. ΑΓΓΕΛΑΚΑΣ

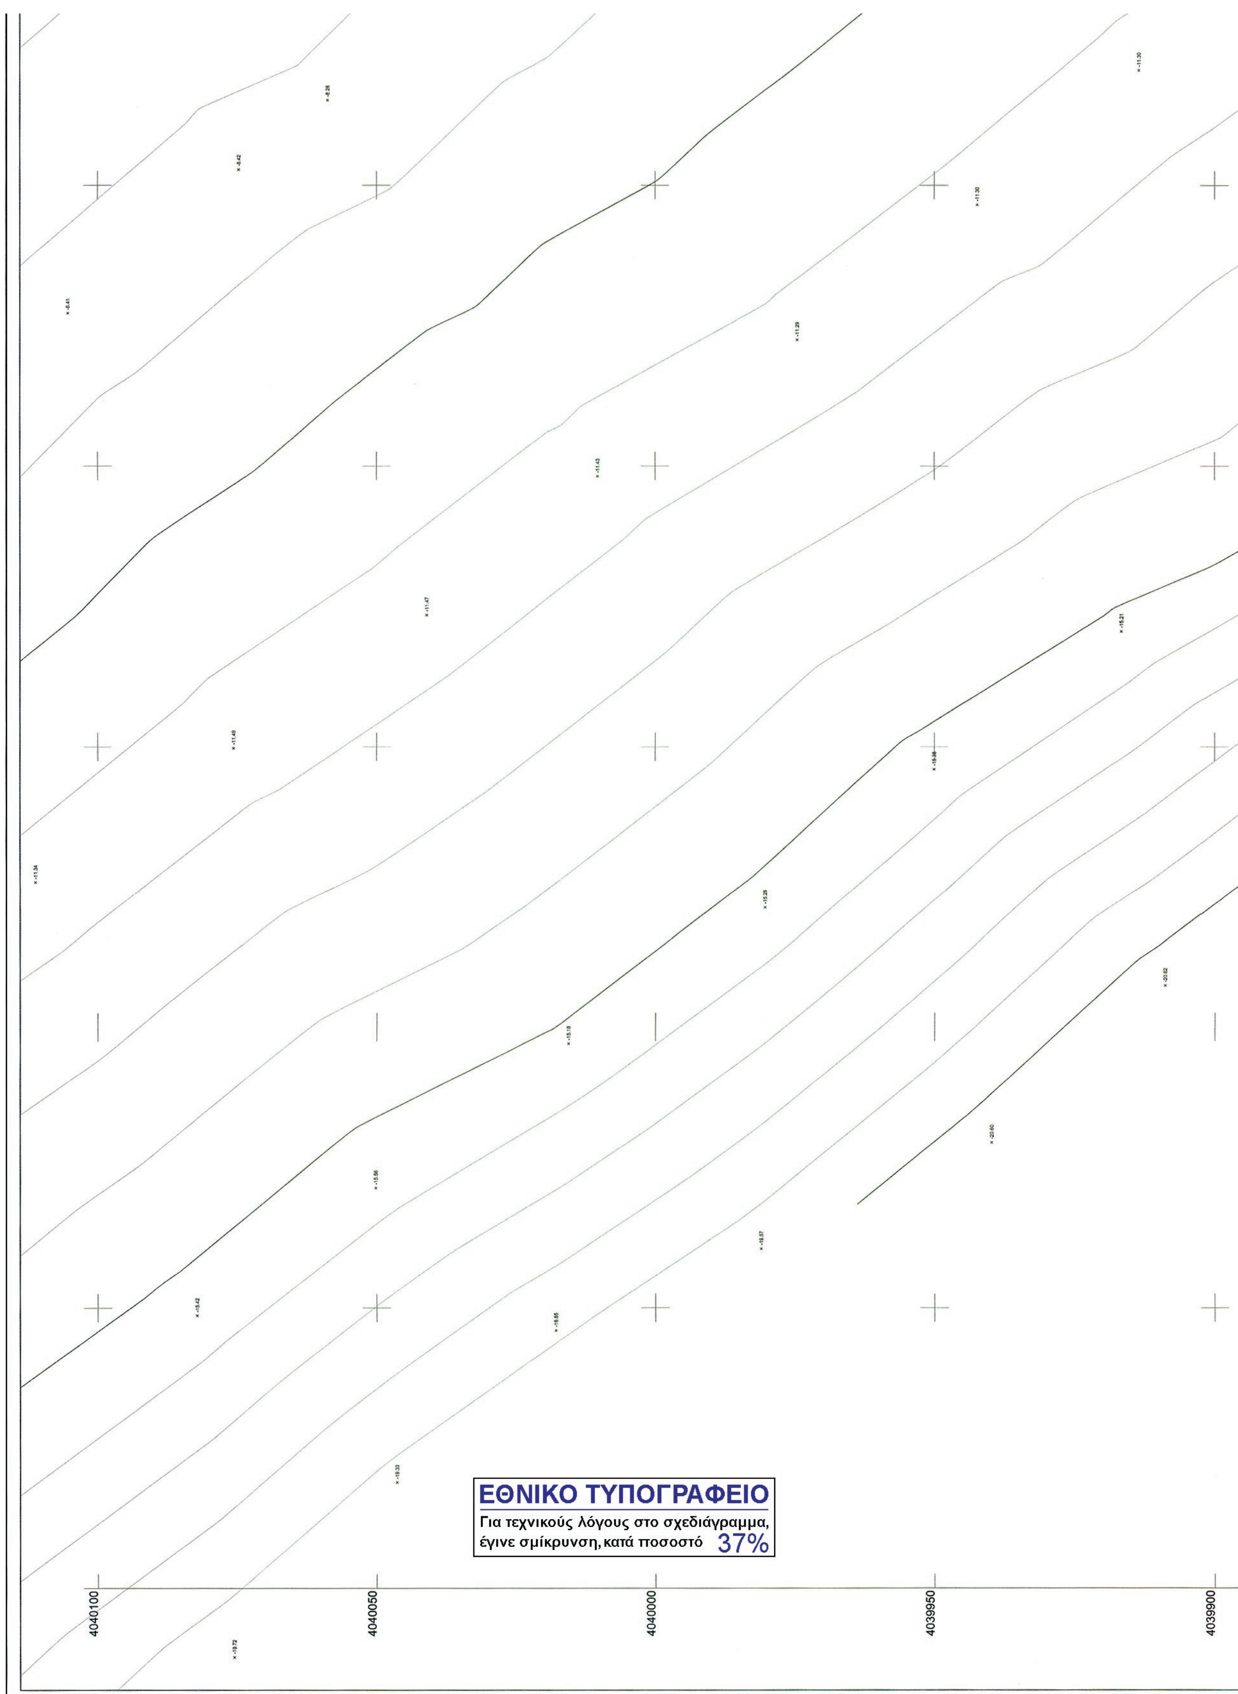
ΕΘΝΙΚΟ ΤΥΠΟΓΡΑΦΕΙΟ
Για τεχνικούς λόγους στο σχεδιάγραμμα, έγινε σμίκρυνση, κατά ποσοστό 37%
4040100
4040050
4040000
4039950
4039900

-5.00

ΘΑΛΑΣΣΑ

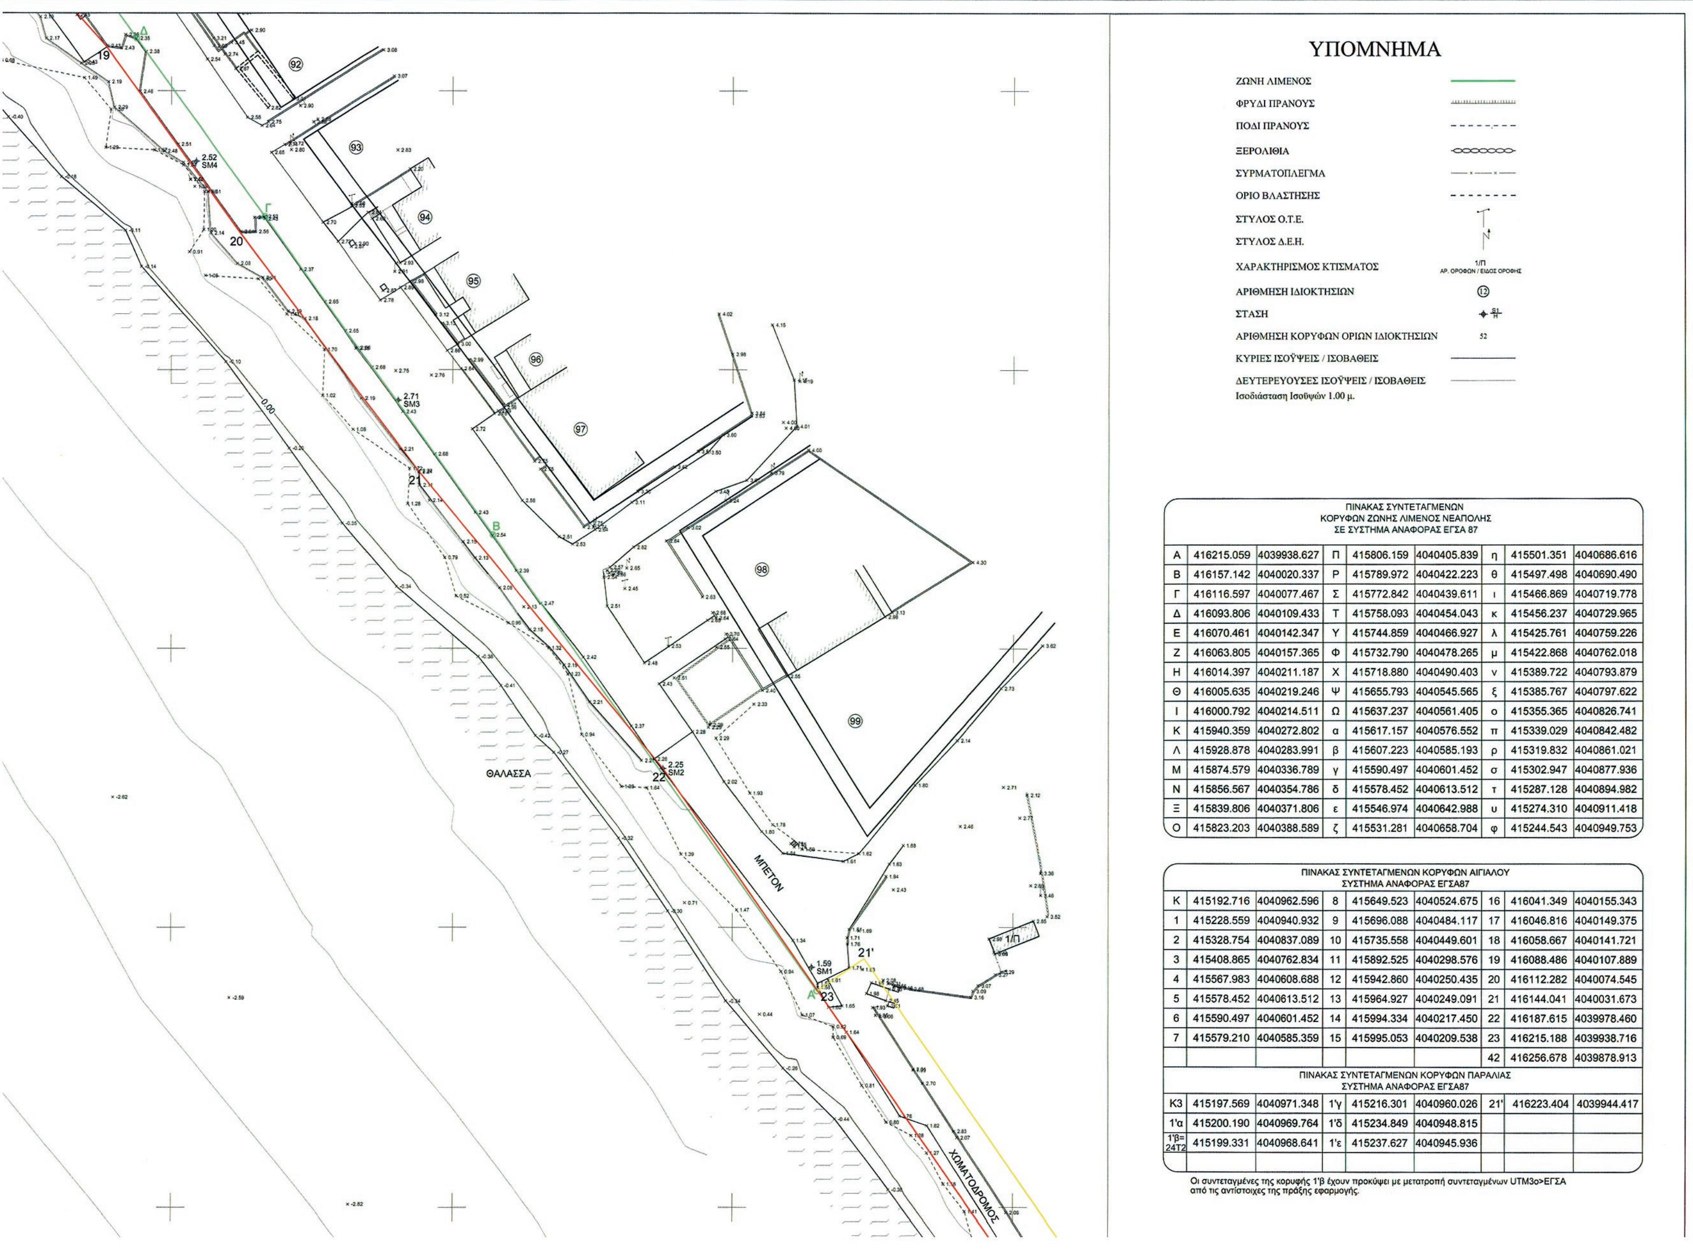

ΠΙΝΑΚΑΣ ΣΥΝΤΕΤΑΓΜΕΝΩΝ
ΚΟΡΥΦΩΝ ΖΩΝΗΣ ΛΙΜΕΝΟΣ ΝΕΑΠΟΛΗΣ
ΣΕ ΣΥΣΤΗΜΑ ΑΝΑΦΟΡΑΣ ΕΓΣΑ 87

Α	416215.059	4039938.627	Π	415806.159	4040405.839	η	415501.351	4040686.616
Β	416157.142	4040020.337	Ρ	415789.972	4040422.223	θ	415497.498	4040690.490
Γ	416116.597	4040077.467	Σ	415772.842	4040439.611	ι	415466.869	4040719.778
Δ	416093.806	4040109.433	Τ	415758.093	4040454.043	κ	415456.237	4040729.965
Ε	416070.461	4040142.347	Υ	415744.859	4040466.927	λ	415425.761	4040759.226
Ζ	416063.805	4040157.365	Φ	415732.790	4040478.265	μ	415422.868	4040762.018
Η	416014.397	4040211.187	Χ	415718.880	4040490.403	ν	415389.722	4040793.879
Θ	416005.635	4040219.246	Ψ	415655.793	4040545.565	ξ	415385.767	4040797.622
Ι	416000.792	4040214.511	Ω	415637.237	4040561.405	ο	415355.365	4040826.741
Κ	415940.359	4040272.802	α	415617.157	4040576.552	π	415339.029	4040842.482
Λ	415928.878	4040283.991	β	415607.223	4040585.193	ρ	415319.832	4040861.021
Μ	415874.579	4040336.789	γ	415590.497	4040601.452	σ	415302.947	4040877.936
Ν	415856.567	4040354.786	δ	415578.452	4040613.512	τ	415287.128	4040894.982
Ξ	415839.806	4040371.806	ε	415546.974	4040642.988	υ	415274.310	4040911.418
Ο	415823.203	4040388.589	ζ	415531.281	4040658.704	φ	415244.543	4040949.753

ΠΙΝΑΚΑΣ ΣΥΝΤΕΤΑΓΜΕΝΩΝ ΚΟΡΥΦΩΝ ΑΙΓΙΑΛΟΥ
ΣΥΣΤΗΜΑ ΑΝΑΦΟΡΑΣ ΕΓΣΑ87

Κ	415192.716	4040962.596	8	415649.523	4040524.675	16	416041.349	4040155.343
1	415228.559	4040940.932	9	415696.088	4040484.117	17	416046.816	4040149.375
2	415328.754	4040837.089	10	415735.558	4040449.601	18	416058.667	4040141.721
3	415408.865	4040762.834	11	415892.525	4040298.576	19	416088.486	4040107.889
4	415567.983	4040608.688	12	415942.860	4040250.435	20	416112.282	4040074.545
5	415578.452	4040613.512	13	415964.927	4040249.091	21	416144.041	4040031.673
6	415590.497	4040601.452	14	415994.334	4040217.450	22	416187.615	4039978.460
7	415579.210	4040585.359	15	415995.053	4040209.538	23	416215.188	4039938.716
						42	416256.678	4039878.913

ΠΙΝΑΚΑΣ ΣΥΝΤΕΤΑΓΜΕΝΩΝ ΚΟΡΥΦΩΝ ΠΑΡΑΛΙΑΣ
ΣΥΣΤΗΜΑ ΑΝΑΦΟΡΑΣ ΕΓΣΑ87

Κ3	415197.569	4040971.348	1'γ	415216.301	4040960.026	21'	416223.404	4039944.417
1'α	415200.190	4040969.764	1'δ	415234.849	4040948.815			
1'β= 24Τ2	415199.331	4040968.641	1'ε	415237.627	4040945.936			

Οι συντεταγμένες της κορυφής 1'β έχουν προκύψει με μετατροπή συντεταγμένων UTM3ο>ΕΓΣΑ από τις αντίστοιχες της πράξης εφαρμογής.

-15.00
-20.00

ΚΤΗΜΑΤΟΛΟΓΙΚΟΣ ΠΙΝΑΚΑΣ

Α/Α	ΦΕΡΟΜΕΝΟΣ ΙΔΙΟΚΤΗΤΗΣ	Α/Α	ΦΕΡΟΜΕΝΟΣ ΙΔΙΟΚΤΗΤΗΣ	Α/Α	ΦΕΡΟΜΕΝΟΣ ΙΔΙΟΚΤΗΤΗΣ
1	ΑΡΣΕΝΑΚΟΣ ΑΡΣΕΝΙΟΣ	35	ΤΣΩΛΗ ΧΡΥΣΟΥΛΑ	68	ΨΑΡΟΜΑΤΗ ΕΛΕΝΗ
2	ΤΣΩΛΗ ΧΡΥΣΟΥΛΑ	36	ΓΕΩΡΓΙΟΣ ΤΣΑΛΑΒΟΥΤΑΣ		ΨΑΡΟΜΑΤΗ ΒΑΣΙΛΙΚΗ
3	ΔΟΥΜΑΝΗΣ	37	ΣΑΡΑΝΤΙΤΗΣ ΝΙΚΟΛΑΟΣ	69	ΑΛΕΙΦΕΡΗ ΡΑΪΣΑΚΗ ΑΙΜΙΛΙΑ
4	ΤΣΑΛΑΒΟΥΤΑΣ ΙΩΑΝΝΗΣ	38	ΑΓΝΩΣΤΟΣ		ΔΕΡΜΑΤΗ ΕΛΕΝΗ
	ΜΑΖΑΡΑΚΗ ΕΥΓΕΝΙΑ	39	ΔΟΥΜΑΝΗΣ ΠΑΝΑΓΙΩΤΗΣ	70	ΜΠΙΛΛΙΝΗΣ Μ. ΑΝΤΩΝΙΟΣ
	ΙΩΑΝΝΗΣ Γ. ΚΟΝΤΡΑΦΟΥΡΗΣ	40	ΛΙΩΝΗΣ ΔΗΜΗΤΡΙΟΣ	71	ΣΩΤΗΡΙΑΝΑΚΟΣ
5	ΚΑΤΑΓΑ ΣΤΑΥΡΟΥΛΑ	41	ΤΣΑΒΔΑΡΙΔΗΣ ΘΕΟΔΩΡΟΣ	72	ΤΣΙΡΙΓΩΤΑΚΗΣ ΠΑΝΤΕΛΗΣ
6	ΔΑΜΙΑΝΑΚΗΣ ΚΩΝ/ΝΟΣ	42	ΜΑΝΑΚΟΣ Ι. ΚΩΝΣΤΑΝΤΙΝΟΣ	73	ΦΛΕΒΑΡΗΣ
7	ΤΣΩΛΗ ΧΡΥΣΟΥΛΑ	43	ΜΑΝΑΚΑΟΣ Π. ΙΩΑΝΝΗΣ	74	ΚΑΤΑΓΑΣ ΝΙΚΟΣ
8	ΚΟΤΣΙΦΑΣ ΔΗΜΗΤΡΙΟΣ	44	ΜΗΝΟΓΙΑΝΝΗ ΚΩΝΣΤΑΝΤΙΝΑ	75	ΣΥΜΒΩΝΗΣ ΕΥΑΓΓΕΛΟΣ
	ΚΟΤΣΙΦΑΣ ΦΩΤΗΣ	45	ΚΛΗΡΟΝΟΜΟΙ ΔΗΜ. ΠΑΝΑΓΟΥ	76	ΓΚΟΥΒΕΡΗΣ ΙΩΑΝΝΗΣ
9	ΝΕΣΤΟΡΙΔΗΣ	46	ΕΜΠΟΡΙΚΗ ΤΡΑΠΕΖΑ	77	ΣΤΑΘΑΚΗ ΜΑΡΙΑ
10	ΑΓΝΩΣΤΟΣ		ΚΟΡΩΝΑΙΟΣ		ΚΟΤΣΩΝΗ ΜΑΤΟΥΛΑ
11	ΣΤΑΘΑΚΗΣ ΣΠ. ΒΑΣΙΛΕΙΟΣ	47	ΚΟΝΤΡΑΦΟΥΡΗΣ	78	ΚΛΗΡΟΝΟΜΟΙ ΔΡΑΚΑΚΗ
12	ΣΤΑΘΑΚΗΣ ΣΠ. ΛΕΩΝΙΔΑΣ	48	ΜΠΙΛΛΙΝΗΣ ΑΝΤΩΝΙΟΣ	79	ΔΗΜΟΣ ΜΟΝΕΜΒΑΣΙΑΣ
13	ΚΩΝΣΤΑΝΤΙΝΑΚΟΣ ΝΙΚΟΛΑΟΣ		ΜΠΙΛΛΙΝΗΣ ΧΑΡΑΛΑΜΠΟΣ	80	ΒΑΤΙΣΤΑΣ ΔΗΜΗΤΡΙΟΣ
14	ΒΟΙΑΤΙΚΗ Ε.Π.Ε	49	ΤΣΑΛΑΒΟΥΤΑΣ ΔΗΜΗΤΡΙΟΣ	81	ΔΡΙΒΑΣ ΚΩΝΣΤΑΝΤΙΝΟΣ
15	ΠΑΣΣΑΚΟΣ ΠΑΝΑΓΙΩΤΗΣ	50	ΨΑΡΟΥ - ΚΟΥΡΚΟΥΛΗ ΑΝΝΑ	82	ΧΑΤΖΗΜΟΣΧΟΣ ΕΥΑΓΓΕΛΟΣ
16	ΠΑΣΣΑΚΟΣ ΠΑΝΑΓΙΩΤΗΣ	51	ΚΛΗΡΟΝΟΜΟΙ ΠΑΝΟΥ ΒΑΤΙΣΤΑ		ΧΑΤΖΗΜΟΣΧΟΥ ΒΑΣΙΛΙΚΗ
17	ΠΑΣΣΑΚΟΣ	52	ΜΑΝΑΚΟΣ ΘΕΟΔΩΡΟΣ	83	ΛΙΒΑΝΟΣ ΔΗΜΗΤΡΙΟΣ
18	ΔΡΙΒΑΣ ΠΑΝΤΕΛΗΣ	53	ΑΓΝΩΣΤΟΣ	84	ΤΣΑΛΑΒΟΥΤΑΣ ΜΙΧΑΗΛ
19	ΣΑΡΑΝΤΙΤΗ ΣΜΑΡΑΓΔΗ	54	ΚΛΗΡΟΝΟΜΟΙ ΙΩ. ΓΚΟΥΒΕΡΗ	85	ΑΓΝΩΣΤΟΣ
	ΜΕΝΤΗΣ ΓΕΩΡΓΙΟΣ	55	ΑΓΝΩΣΤΟΣ	86	ΛΙΜΕΝΑΡΧΕΙΟ
20	ΜΠΙΛΛΙΝΗΣ ΑΝΤΩΝΙΟΣ	56	ΑΓΝΩΣΤΟΣ	87	ΚΑΡΑΚΑΛΑΣ
	ΜΠΙΛΛΙΝΗΣ ΧΑΡΑΛΑΜΠΟΣ	57	ΠΑΠΠΟΥΛΙΑΣ ΚΩΝΣΤΑΝΤΙΝΟΣ	88	ΤΣΑΚΟΥ ΚΑΝΕΛΛΗ
21	ΚΩΣΤΑΚΟΣ Π. ΝΙΚΟΛΑΟΣ	58	ΓΕΩΡΓΙΟΣ ΤΣΑΛΑΒΟΥΤΑΣ		ΠΑΠΠΟΥ
22	ΤΣΑΚΟΣ ΣΠΥΡΙΔΩΝΑΣ	59	ΔΑΝΗΣ		ΣΤΙΒΑΚΤΑΣ ΣΠΥΡΙΔΩΝΑΣ
23	ΤΣΑΛΑΒΟΥΤΑΣ ΓΕΩΡΓΙΟΣ	60	ΤΣΙΡΙΓΩΤΗΣ		ΣΤΙΒΑΚΤΑΣ ΓΕΩΡΓΙΟΣ
24	ΜΑΝΑΚΟΥ ΚΥΡΙΑΚΟΥΛΑ	61	ΝΥΧΑΣ	89	ΔΗΜΟΣ ΜΟΝΕΜΒΑΣΙΑΣ
25	ΤΣΑΚΟΣ ΙΩΑΝΝΗΣ	62	ΝΥΧΑΣ ΑΝ. ΕΥΑΓΓΕΛΟΣ	90	ΑΓΝΩΣΤΟΣ
26	ΧΑΔΙΑΡΗΣ ΘΕΟΔΩΡΟΣ	63	ΝΥΧΑΣ ΑΝ. ΕΥΑΓΓΕΛΟΣ	91	ΔΡΕΠΑΝΙΩΤΗΣ ΑΝΤΩΝΙΟΣ
27	ΒΡΑΪΜΑΚΗΣ		ΝΥΧΑΣ ΑΝ. ΔΗΜΗΤΡΙΟΣ	92	ΑΓΝΩΣΤΟΣ
28	ΚΛΗΡΟΝΟΜΟΙ ΒΡΑΪΜΑΚΗ		ΚΛΗΡΟΝΟΜΟΙ ΝΥΧΑ ΙΩΑΝΝΗ	93	ΑΓΝΩΣΤΟΣ
29	ΓΚΟΥΒΕΡΗΣ Α. ΙΩΑΝΝΗΣ		ΚΛΗΡΟΝΟΜΟΙ ΝΥΧΑ ΓΡΗΓΟΡΙΟΥ	94	ΣΤΑΘΑΚΗΣ ΓΡΗΓΟΡΗΣ
	ΓΚΟΥΒΕΡΗΣ Α. ΚΥΡΙΑΚΟΣ		ΣΤΑΘΑΚΗ ΜΑΡΟΥΛΗ ΤΟΥ ΙΩΑΝΝΗ	95	ΣΤΑΘΑΚΗΣ ΓΡΗΓΟΡΗΣ
30	ΓΚΟΥΒΕΡΗΣ ΓΕΩΡΓΙΟΣ	64	ΣΤΑΘΑΚΗΣ ΝΙΚ. ΙΩΑΝΝΗΣ	96	ΣΤΑΘΑΚΗΣ ΓΡΗΓΟΡΗΣ
31	ΣΤΑΘΑΚΗΣ ΣΠΥΡΙΔΩΝΑΣ	65	ΜΗΝΟΓΙΑΝΝΗ ΚΩΝΣΤΑΝΤΙΝΑ	97	ΛΕΚΚΑΣ ΤΡΙΑΝΤΑΦΥΛΛΟΣ
32	ΚΛΗΡΟΝΟΜΟΙ ΔΗΜ. ΑΛΕΞΑΝΔΡΑΚΗ	66	ΦΛΕΒΑΡΗΣ ΣΟΦΟΚΛΗΣ	98	ΖΕΡΗΣ ΠΑΝΑΓΙΩΤΗΣ
33	ΚΛΗΡΟΝΟΜΟΙ ΠΑΝ. ΑΛΕΞΑΝΔΡΑΚΗ	67	ΦΛΕΒΑΡΗΣ ΓΕΩΡΓΙΟΣ	99	ΖΕΡΗΣ
34	ΜΑΝΑΚΟΥ ΚΥΡΙΑΚΟΥΛΑ				
	ΚΟΥΡΚΟΥΛΗΣ				
	ΑΛΕΙΦΕΡΗΣ				

4039850
4039800
4039750
Y= 4039700
X= 415500
415550
415600
415650
415700
415750

416050

416000

415950

415900

415850

415800

-10.00

ΘΑΛΑΣΣΑ

ΥΠΟΜΝΗΜΑ ΕΠΙΤΡΟΠΗΣ
Συνοδεύει την από 12-6-13 έκθεση της επιτροπής αιγιαλού (άρθρο 3 §1 Ν.2971/01)
Γραμμή Αιγιαλού — Γραμμή Παραλίας

Σπάρτη 12-6-13

Ο πρόεδρος — Τα μέλη

ΜΑΖΑΡΑΚΗΣ ΓΕΩΡΓΙΟΣ
ΠΟΛ. ΜΗΧΑΝΙΚΟΣ ΤΕ με Β' βαθμό

ΕΛΛΗΝΙΚΗ ΔΗΜΟΚΡΑΤΙΑ
ΠΕΡΙΦΕΡΕΙΑ ΠΕΛΟΠΟΝΝΗΣΟΥ
ΠΕΡΙΦΕΡΕΙΑΚΗ ΕΝΟΤΗΤΑ ΛΑΚΩΝΙΑΣ
ΔΗΜΟΣ ΜΟΝΕΜΒΑΣΙΑΣ
ΔΗΜΟΤΙΚΟ ΛΙΜΕΝΙΚΟ ΤΑΜΕΙΟ ΜΟΝΕΜΒΑΣΙΑΣ

ΜΕΛΕΤΗ: ΤΟΠΟΓΡΑΦΙΚΗ ΑΠΟΤΥΠΩΣΗ ΧΕΡΣΑΙΑΣ ΖΩΝΗΣ ΛΙΜΕΝΑ ΝΕΑΠΟΛΗΣ

ΠΕΡΙΟΧΗ ΜΕΛΕΤΗΣ: Δ.Ε. ΒΟΙΩΝ - ΝΕΑΠΟΛΗ

ΤΙΤΛΟΣ ΣΧΕΔΙΟΥ: ΤΟΠΟΓΡΑΦΙΚΗ ΑΠΟΤΥΠΩΣΗ

ΜΕΛΕΤΗΤΗΣ: ΓΕΩΡΓΑΚΑΚΟΣ Δ. ΙΩΑΝΝΗΣ
ΑΓΡ. ΤΟΠΟΓΡΑΦΟΣ ΜΗΧΑΝΙΚΟΣ Ε.Μ.Π.
ΝΙΚΗΤΑΡΑ 103 - ΠΕΙΡΑΙΑΣ ΤΗΛ-FAX 210-4118108 e-mail: y-geo@tee.gr

ΧΡΟΝΟΣ ΜΕΛΕΤΗΣ: ΙΟΥΛΙΟΣ 2012

ΔΙΑΝΟΜΗ ΦΥΛΛΩΝ ΧΑΡΤΗ	ΓΕΩΔΑΙΤΙΚΟ ΣΥΣΤΗΜΑ ΑΝΑΦΟΡΑΣ	ΑΡΙΘΜΟΣ ΣΧΕΔΙΟΥ	Τ4
ΣΥΝΔΕΣΗ ΜΕ ΟΜΟΡΟ ΦΥΛΛΟ ΧΑΡΤΗ ΑΡ.1 — 1, 2, 3	ΕΛΛΗΝΙΚΟ ΓΕΩΔΑΙΤΙΚΟ ΣΥΣΤΗΜΑ ΑΝΑΦΟΡΑΣ 1987 (ΕΓΣΑ 87) ΕΓΚΑΡΣΙΑ ΜΕΡΚΑΤΟΡΙΚΗ ΠΡΟΒΟΛΗ ΕΛΛΕΙΨΟΕΙΔΕΣ GRS80 $\lambda 0 = 24^{o}$ $\varphi 0 = 0^{o}$	ΚΛΙΜΑΚΑ 1:500	


ΗΜΕΡΟΜΗΝΙΑ	ΤΡΟΠΟΠΟΙΗΣΗ	ΥΠΟΓΡΑΦΗ	ΣΥΝΤΑΞΗ	ΣΦΡΑΓΙΔΑ
				ΙΩΑΝΝΗΣ ΔΗΜ. ΓΕΩΡΓΑΚΑΚΟΣ ΤΟΠΟΓΡΑΦΟΣ ΜΗΧΑΝΙΚΟΣ Ε.Μ.Π. ΜΕΛΟΣ Τ.Ε.Ε. - ΑΡΙΘ. ΜΗΤΡΩΟΥ 71536 ΝΙΚΗΤΑΡΑ 103 - 185 46 ΠΕΙΡΑΙΑΣ ΤΗΛ./FAX: 210 41 18 108 ΑΦΜ: 053878754 - ΔΟΥ: Δ' ΠΕΙΡΑΙΑ

ΕΛΕΓΧΟΣ


Το πρωτότυπο θεωρημένο υπάρχει στην Υπηρεσία μας
Η Μηχανικός

ΠΕΡΔΙΚΟΠΑΝΝΗ ΕΥΦΡΟΣΥΝΗ

ΕΠΙΚΥΡΩΝΕΤΑΙ
με την υπ' αριθμ. ... απόφαση
Πάτρα 12-08-2013
Ο ΓΕΝΙΚΟΣ ΓΡΑΜΜΑΤΕΑΣ
ΤΗΣ ΑΠΟΚΕΝΤΡΩΜΕΝΗΣ ΔΙΟΙΚΗΣΗΣ
ΠΕΛΟΠΟΝΝΗΣΟΥ, Δ. ΕΛΛΑΔΑΣ & ΙΟΝΙΟΥ

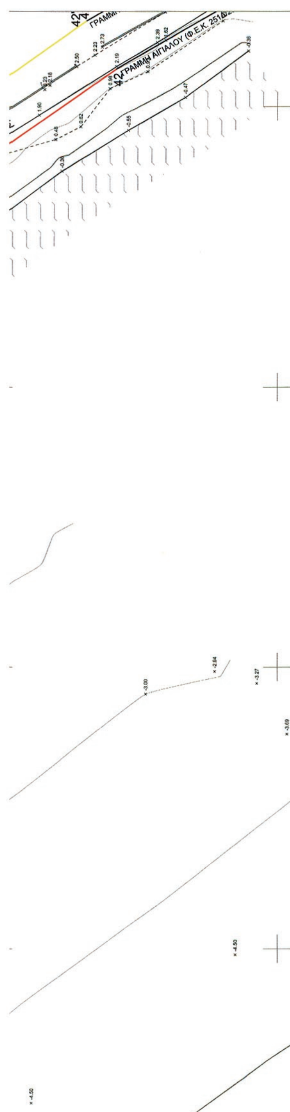

ΑΠΟΣΠΑΣΜΑ ΧΑΡΤΗ Γ.Υ.Σ. "ΝΕΑΠΟΛΙΣ" ΚΛ. 1:50000

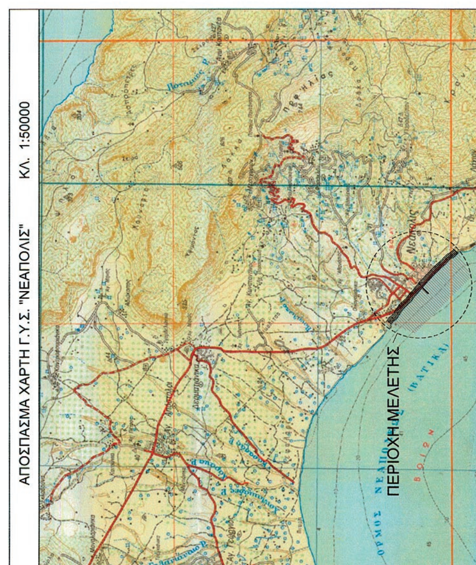





ΑΠΟ ΤΟ ΕΘΝΙΚΟ ΤΥΠΟΓΡΑΦΕΙΟ
ΚΑΠΟΔΙΣΤΡΙΟΥ 34 * ΑΘΗΝΑ 104 32 * ΤΗΛ. 210 52 79 000 * FAX 210 52 21 004